

IMPERIAL 33

BAJO A

DORMITORIOS

3

CUARTOS DE BAÑO

2

SUPERFICIE



85,12 m² ÚTIL VIVIENDA

4,37 m² PATIO

DOMUS
AREA

DESCRIPCIÓN

- Zona de día que conecta baño, salón comedor y cocina.
- Cocina independiente.
- Tres amplios dormitorios.
- Dormitorio principal tipo suite.
- Dos baños completos.
- Patio.

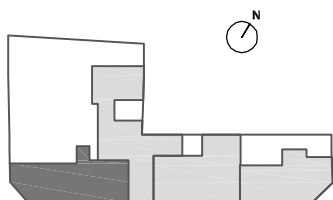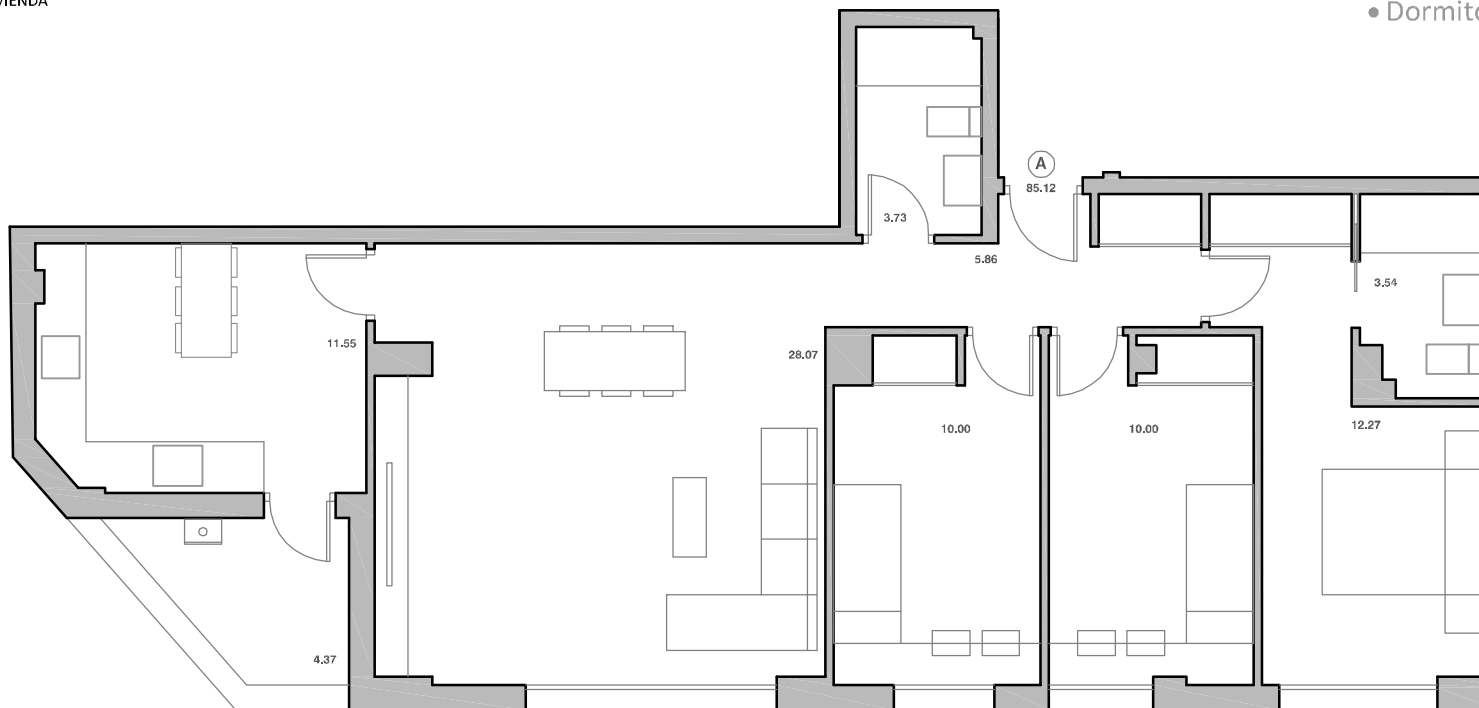

Plano informativo no contractual, puede estar sujeto a modificaciones.
Las superficies son aproximadas, incluida la totalidad de las terrazas.
El mobiliario reflejado tiene carácter meramente informativo.