

IMPERIAL 33

PRIMERO H

DORMITORIOS

4

CUARTOS DE BAÑO

2

SUPERFICIE


92,18 m² ÚTIL VIVIENDA

11,47 m² PATIO

DOMUS
AREA

DESCRIPCIÓN

Zona de día que conecta salón comedor y cocina.
Cocina independiente.
Cuatro amplios dormitorios
Dormitorios con armarios empotrados.
Dos baños completos.
Patio.

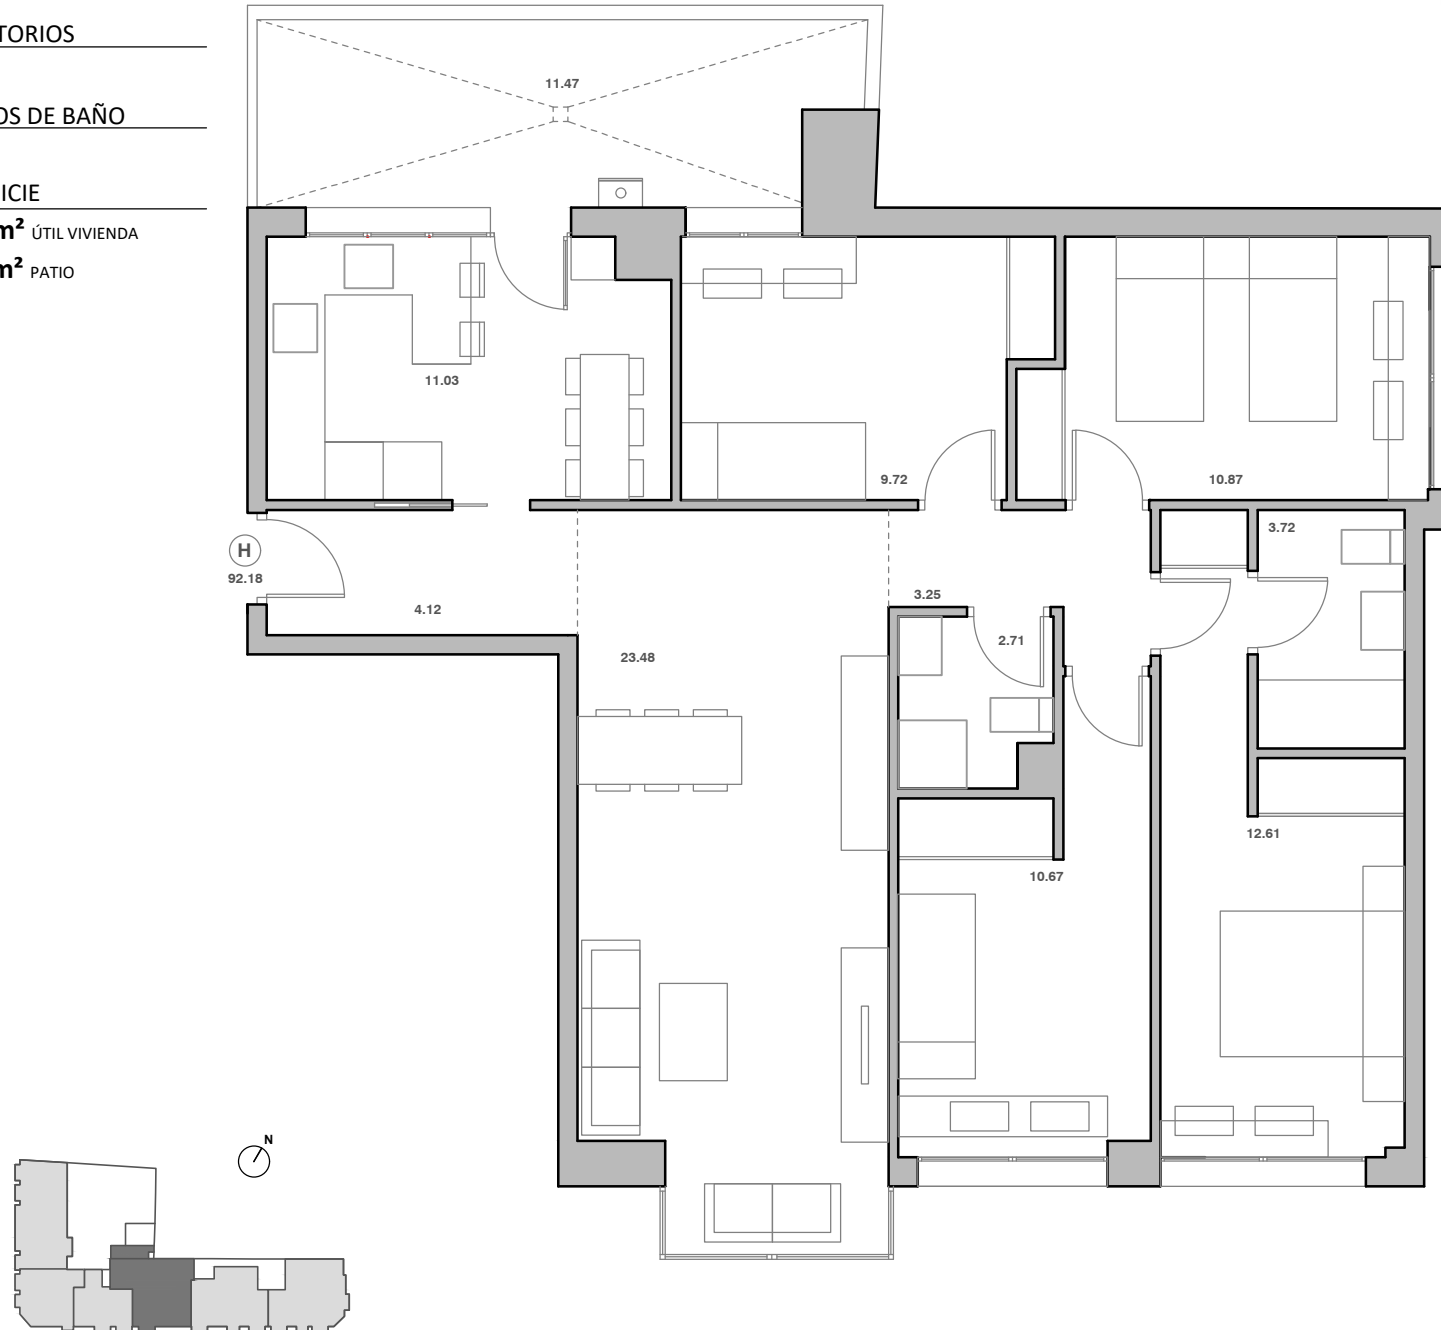

Plano informativo no contractual, puede estar sujeto a modificaciones. Las superficies son aproximadas, incluida la totalidad de las terrazas. El mobiliario reflejado tiene carácter meramente informativo.