

IMPERIAL 33

SEGUNDO H

DORMITORIOS

4

CUARTOS DE BAÑO

2


SUPERFICIE

92,18 m² ÚTIL VIVIENDA

DOMUS
AREA

DESCRIPCIÓN

Zona de día que conecta salón comedor, cocina y baño.
Cocina independiente.
Cuatro amplios dormitorios.
Dormitorios con armarios empotrados.
Dos baños completos.

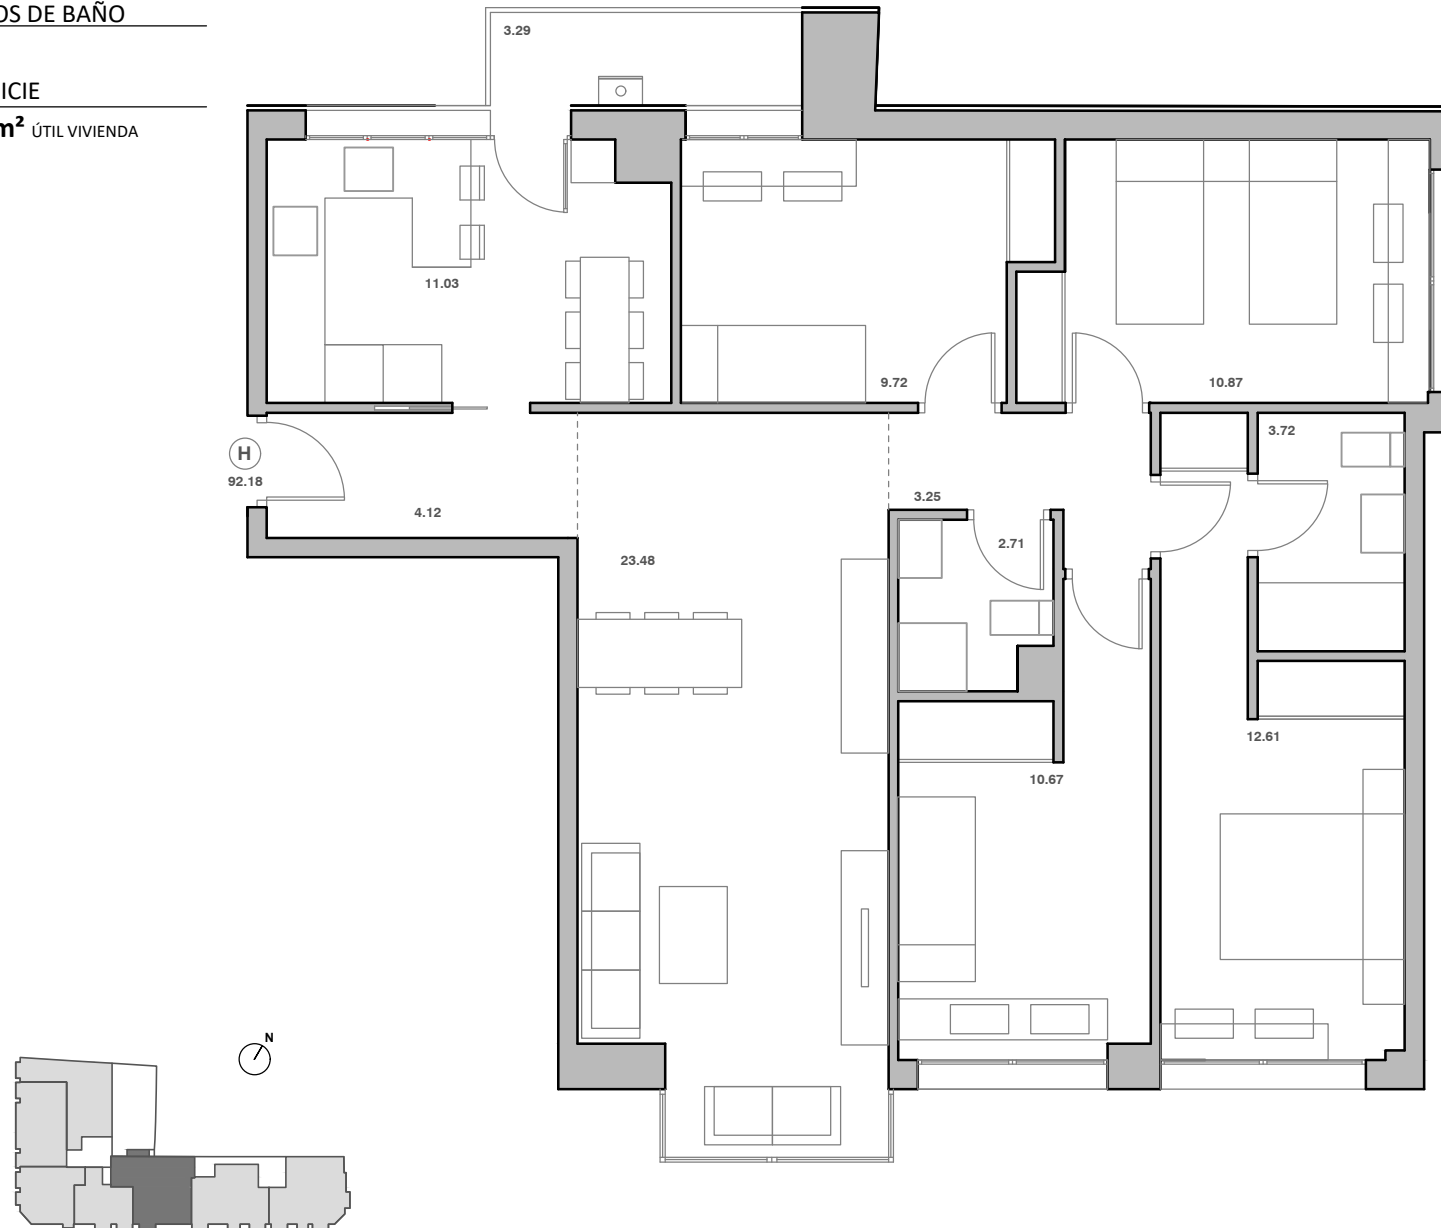

Plano informativo no contractual, puede estar sujeto a modificaciones. Las superficies son aproximadas, incluida la totalidad de las terrazas. El mobiliario reflejado tiene carácter meramente informativo.