

# HERREROS 20-22

## ÁTICO C

DORMITORIOS

3

CUARTOS DE BAÑO



2

SUPERFICIE

**82.90 m<sup>2</sup>** ÚTIL VIVIENDA

**18.83m<sup>2</sup>** TERRAZA

**29.50m<sup>2</sup>** SOLARIUM

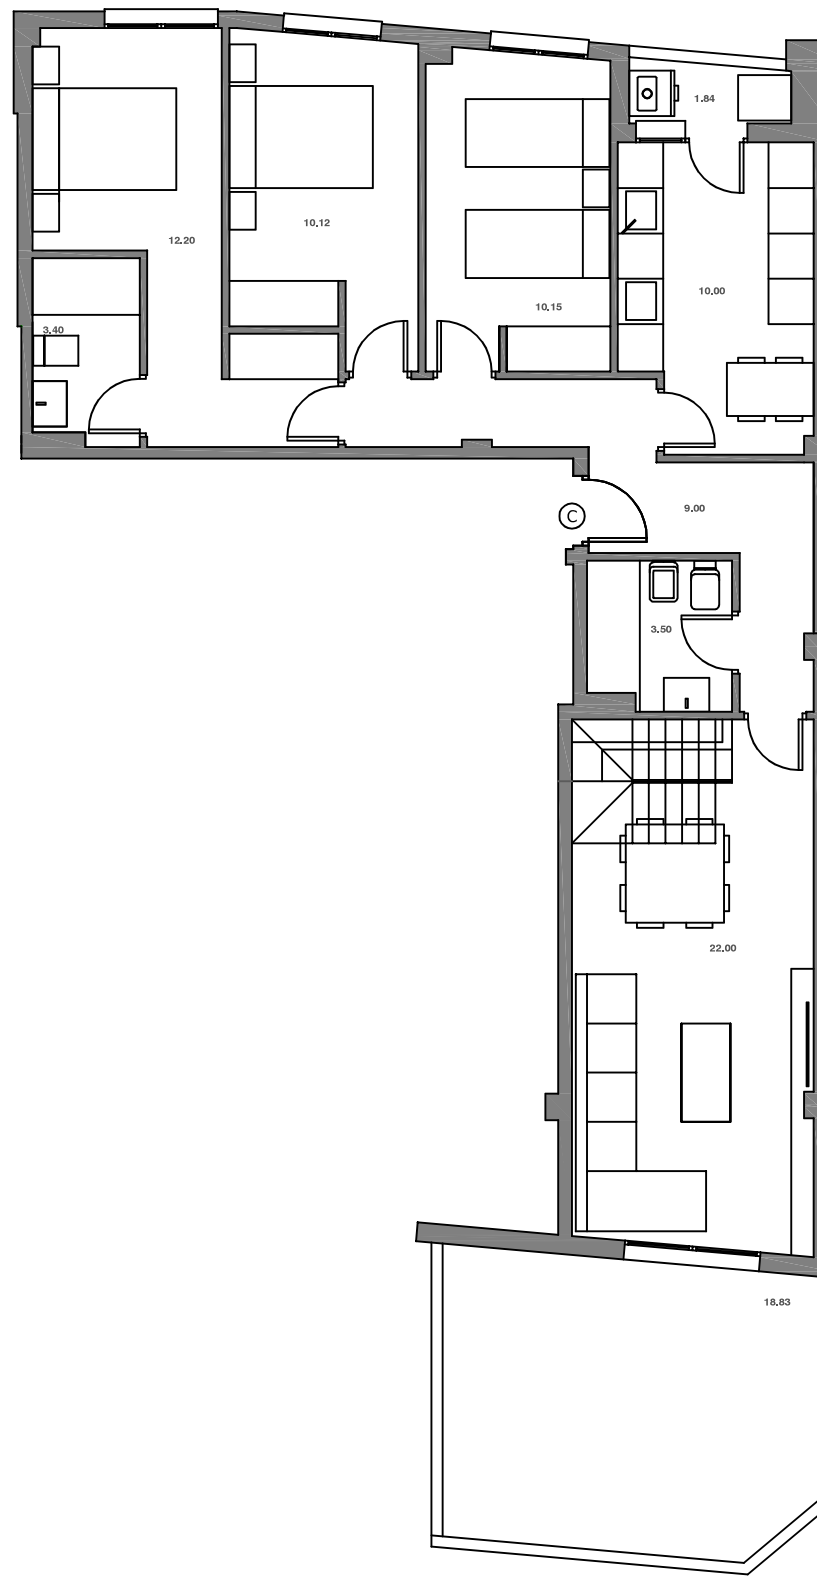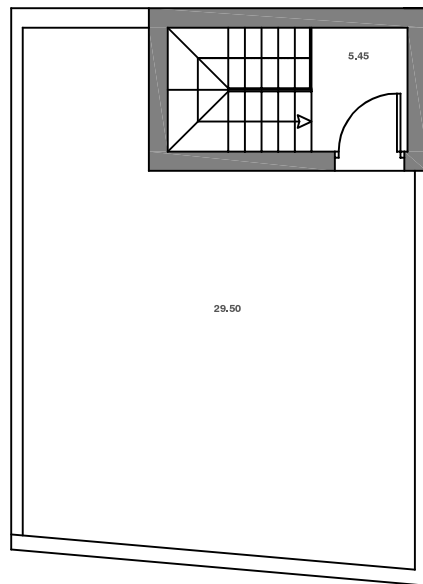

Plano informativo no contractual, puede estar sujeto a modificaciones.  
Las superficies son aproximadas, incluida la totalidad de las terrazas.  
El mobiliario reflejado tiene carácter meramente informativo.