

HERREROS 20-22

1º C

DORMITORIOS

2


CUARTOS DE BAÑO

2

SUPERFICIE

70.01 m² ÚTIL VIVIENDA

5.80 m² PATIO

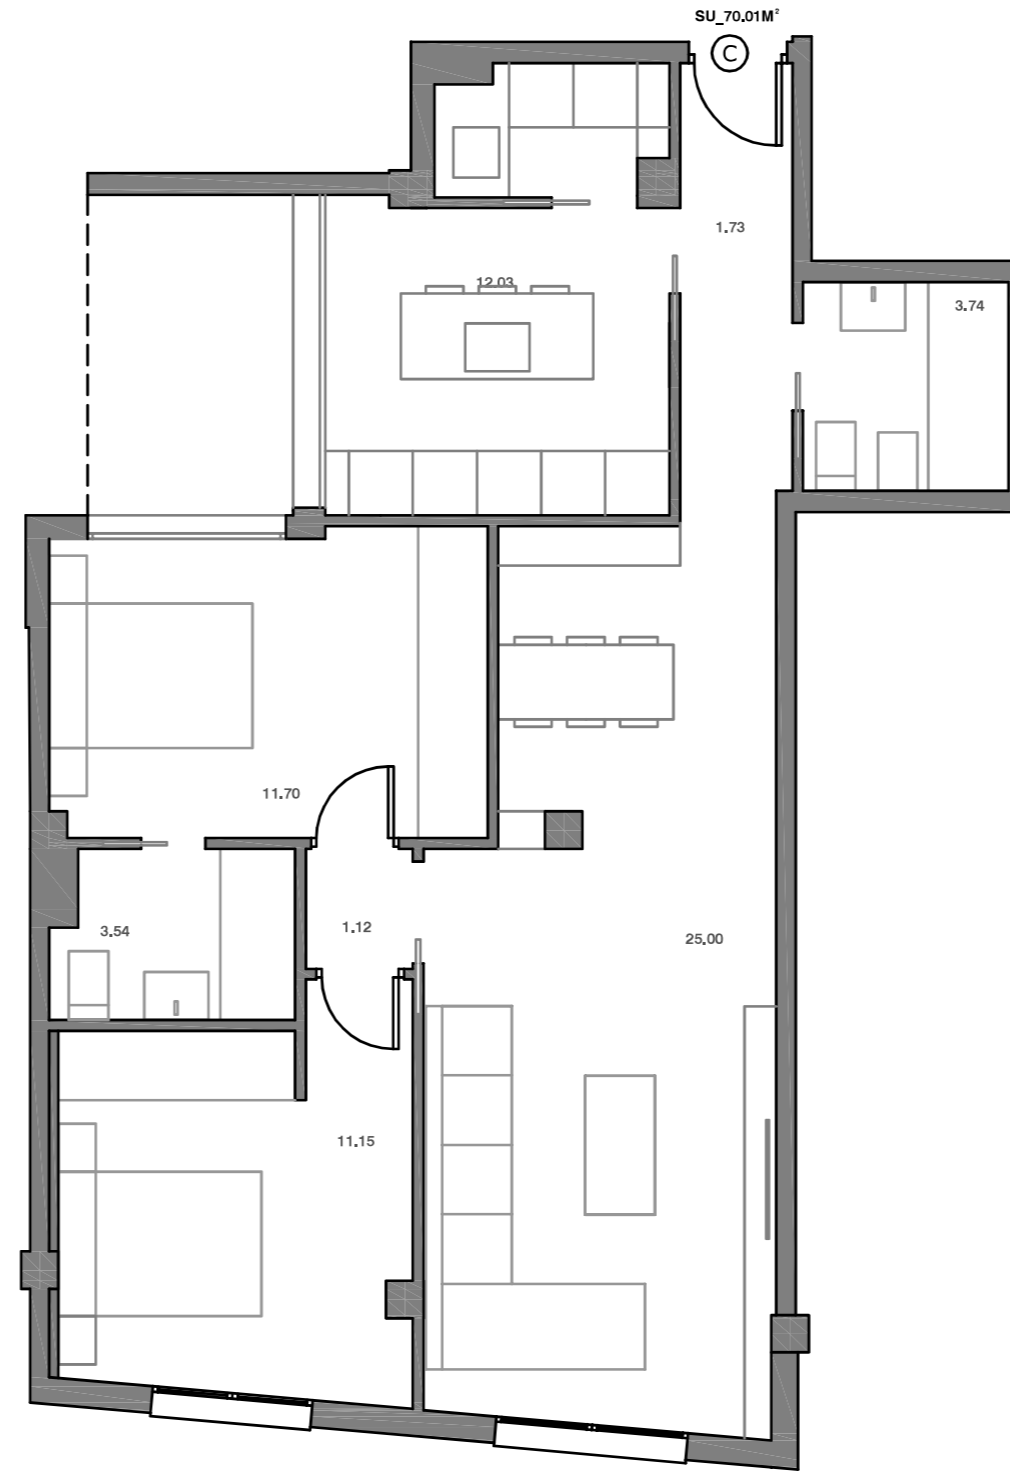

CALLE HERREROS



Plano informativo no contractual, puede estar sujeto a modificaciones.
Las superficies son aproximadas, incluida la totalidad de las terrazas.
El mobiliario reflejado tiene carácter meramente informativo.