

HERREROS 20-22

2º D

DORMITORIOS

3


CUARTOS DE BAÑO

2

SUPERFICIE

89.60 m² ÚTIL VIVIENDA

3.00 m² TERRAZA

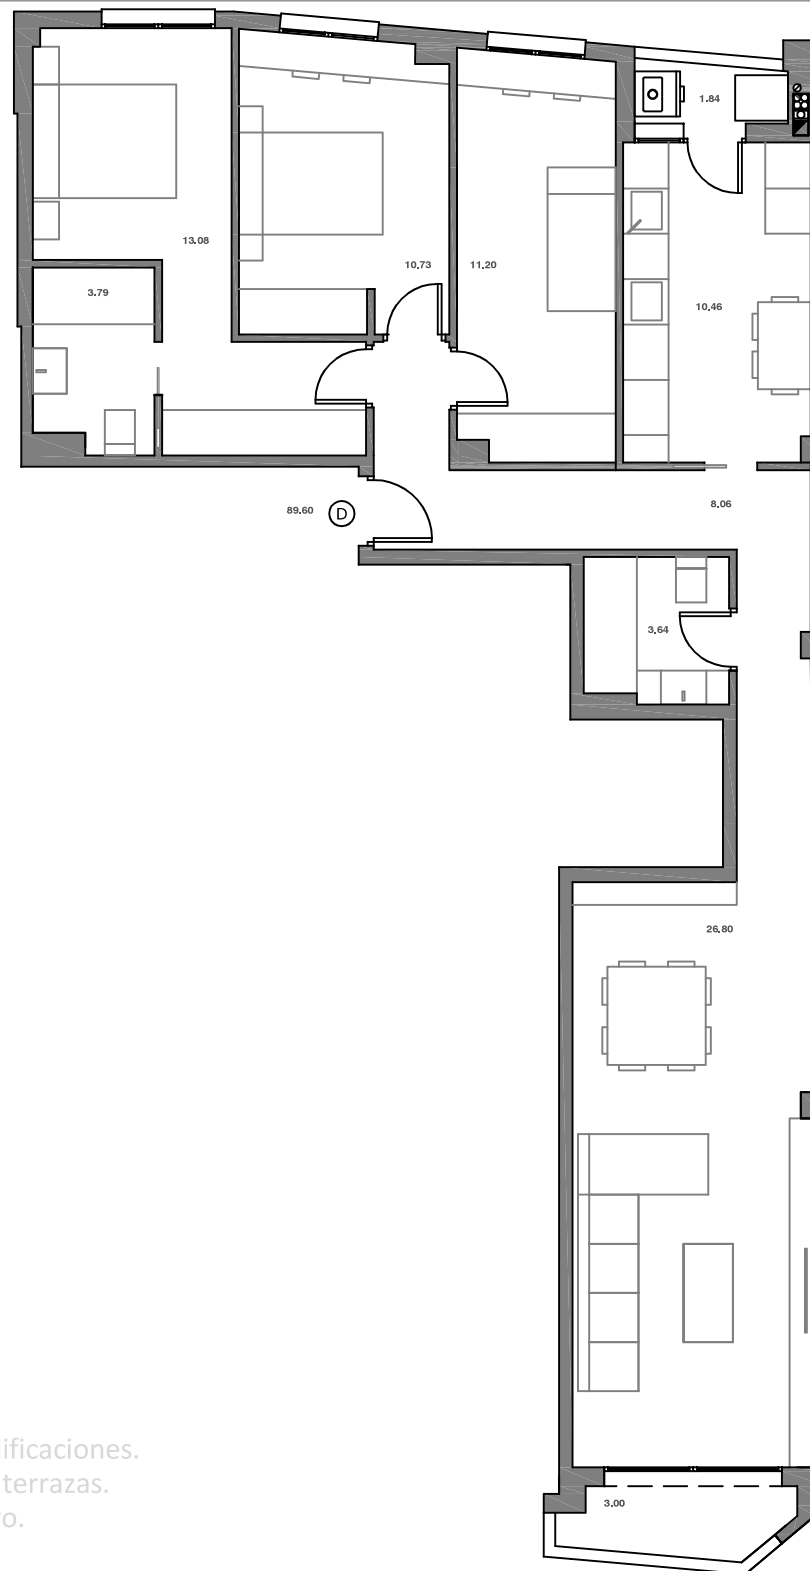

Plano informativo no contractual, puede estar sujeto a modificaciones.
Las superficies son aproximadas, incluida la totalidad de las terrazas.
El mobiliario reflejado tiene carácter meramente informativo.