

AV. ROSALIND FRANKLIN

PLANETA
SEMÍÁTICO

K

DORMITORIOS

4

CUARTOS DE BAÑO

2

SUPERFICIE



102.15 m² ÚTIL VIVIENDA

109.20 m² TERRAZA

211.35 m² TOTAL

DESCRIPCIÓN

- Dos baños completos.
- Cuatro amplios dormitorios.
- Dos grandes terrazas perimetrales.
- Cocina independiente.
- Amplia piscina en la terraza superior.
- Doble altura en la zona del salón-cocina.

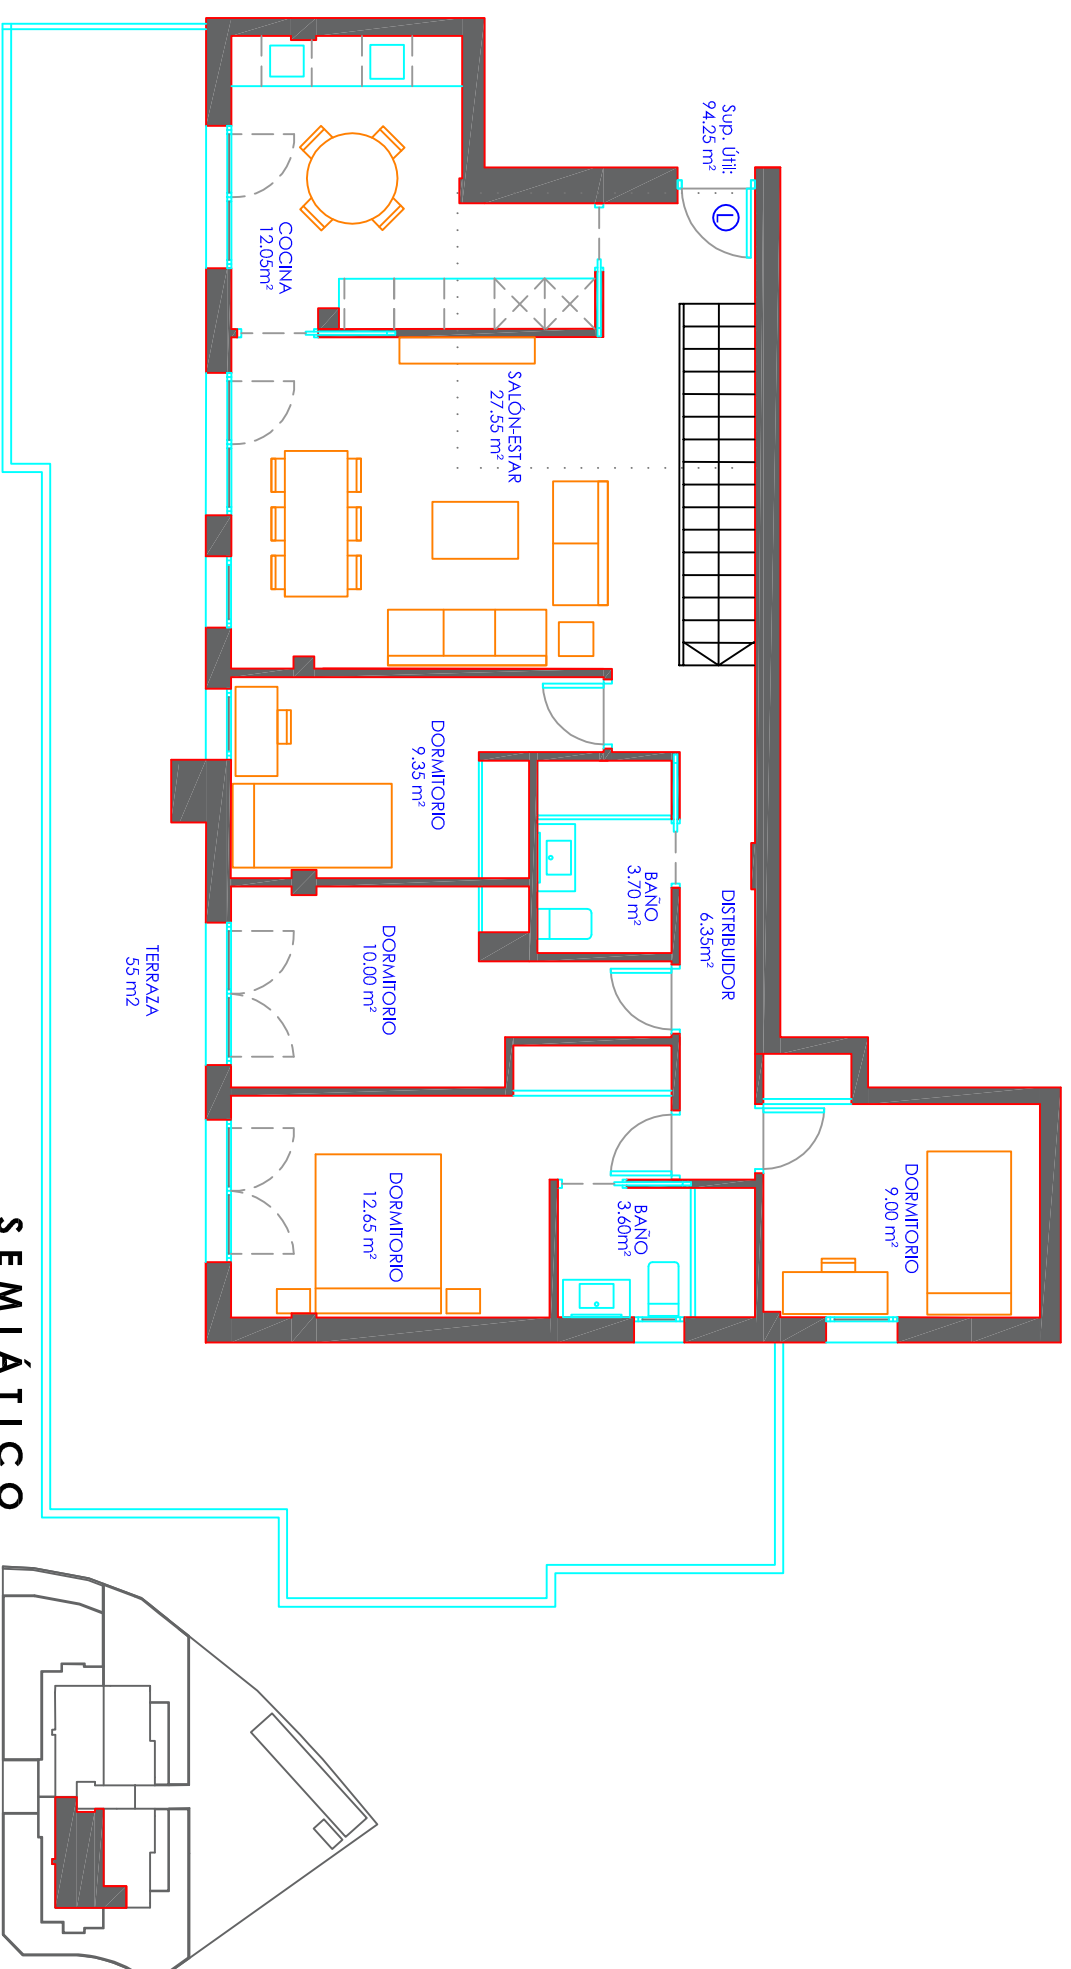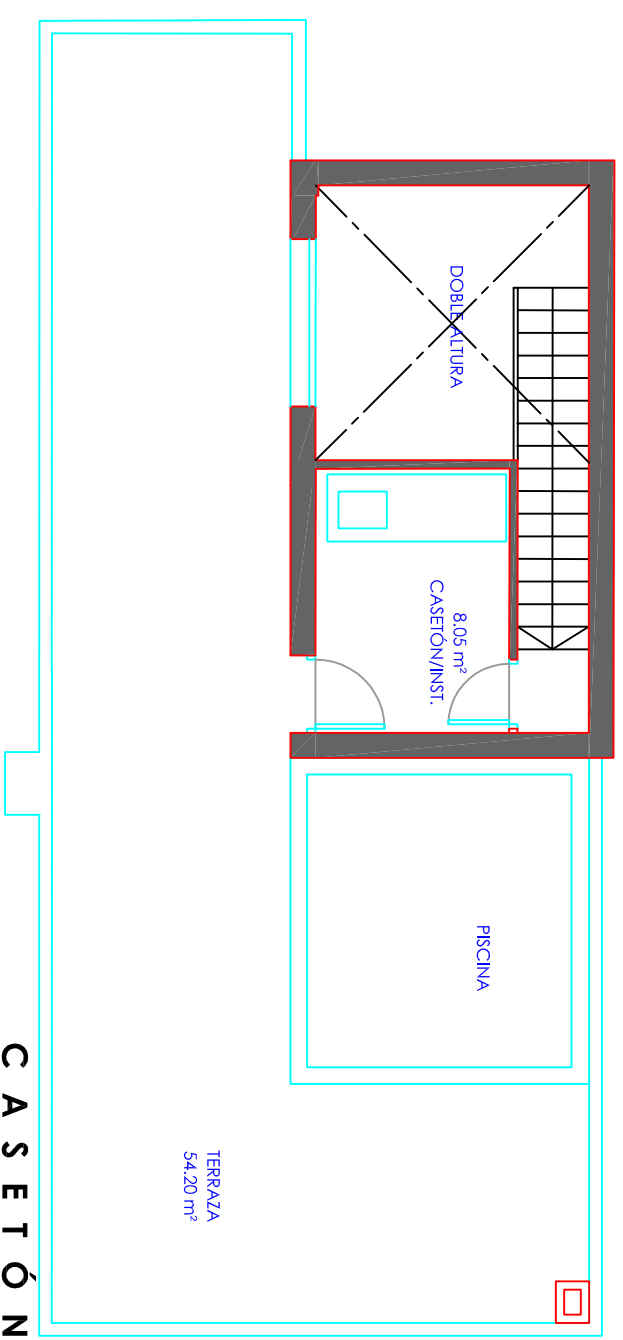

Plano informativo no contractual, puede estar sujeto a modificaciones.

Las superficies son aproximadas, incluida la totalidad de las terrazas.

El mobiliario reflejado tiene carácter meramente informativo.

P R O M O T O R A

DOMUS
AREA

A R Q U I T E C T U R A

DR

DOMUS
AREA