

AV. ROSALIND FRANKLIN

PLANTA BAJA A

DORMITORIOS

3+1

CUARTOS DE BAÑO


3

SUPERFICIE


163 m<sup>2</sup> ÚTIL VIVIENDA

152 m<sup>2</sup> TERRAZA

315 m<sup>2</sup> TOTAL

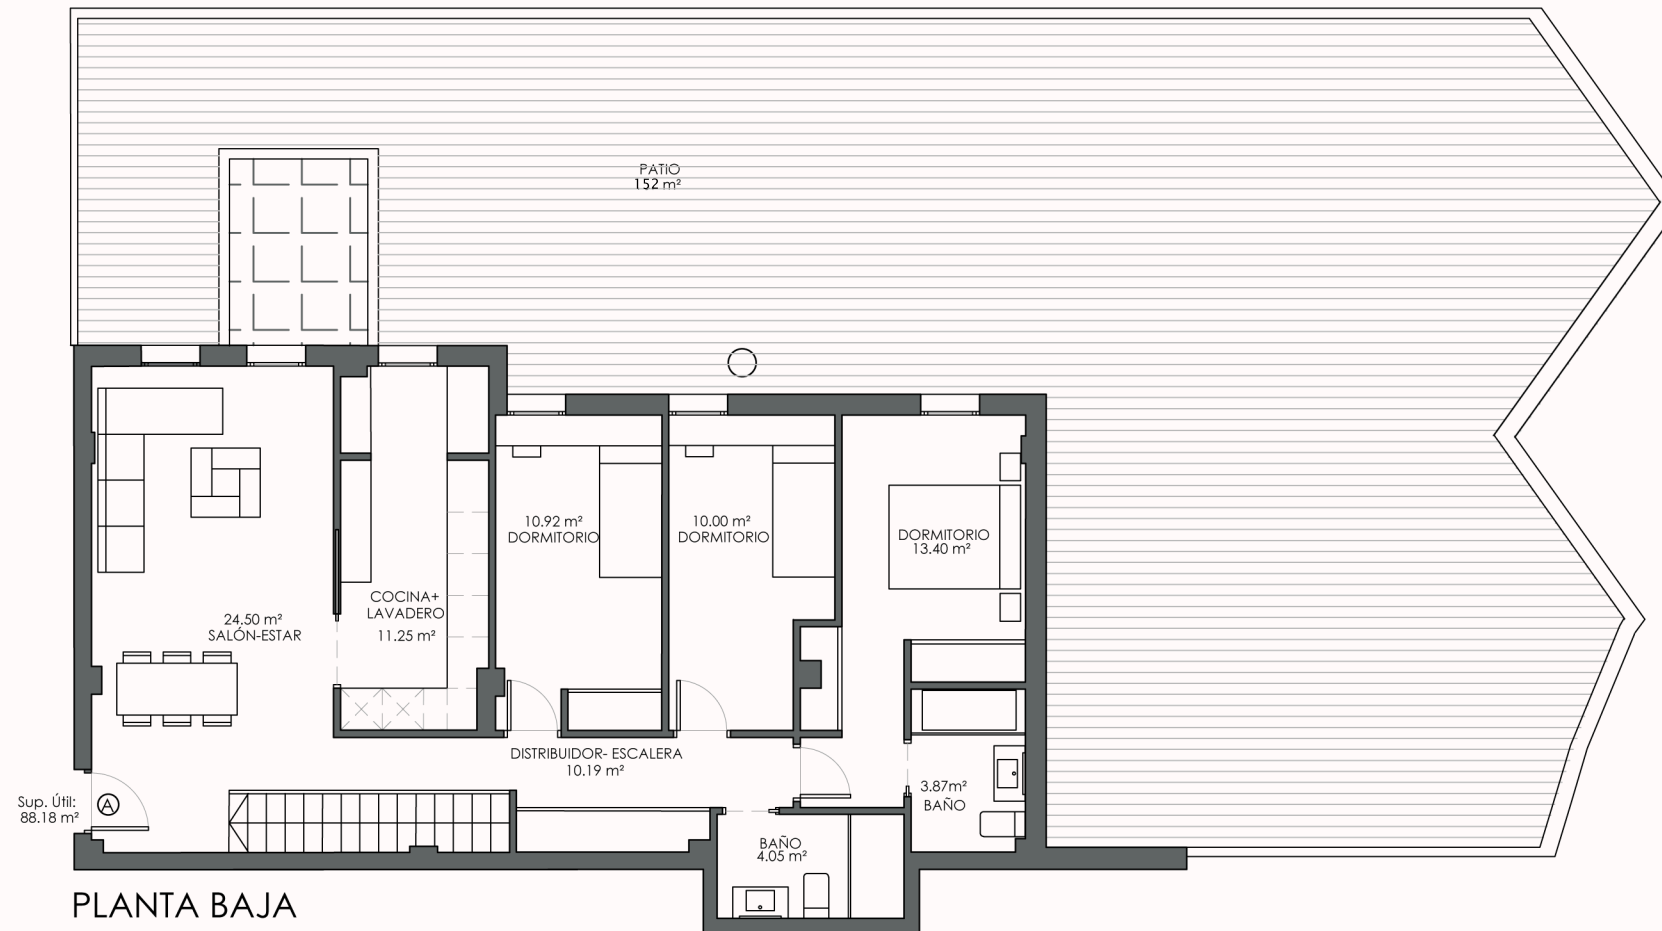

PLANTA BAJA

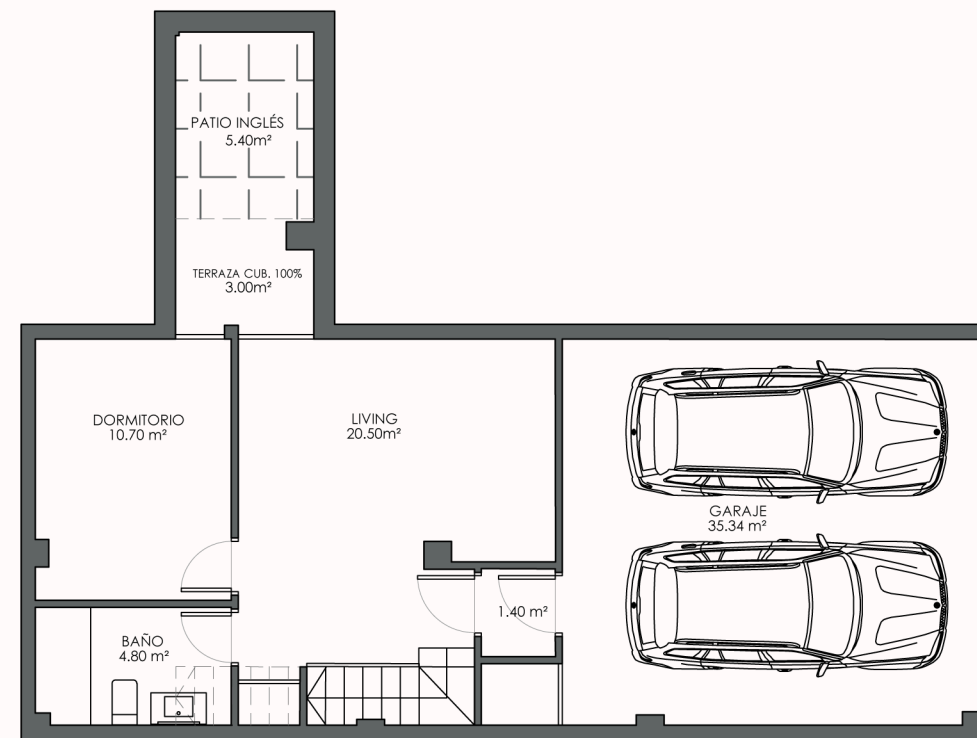


PLANTA SÓTANO

DOMUS AREA

## DESCRIPCIÓN

- Vistas a la zona ajardinada privada.
- Amplio salón comedor con acceso al patio.
  - Cuenta con tres baños completos.
  - 1 Estancia + 3 amplios dormitorios.
- Planta sótano iluminada con luz natural mediante patio inglés.
  - Amplia bodega en planta sótano.
  - La vivienda dispone de un gran patio.
  - Garaje con capacidad para dos coches.
- Zona de día y zona de noche con vistas al patio privado.

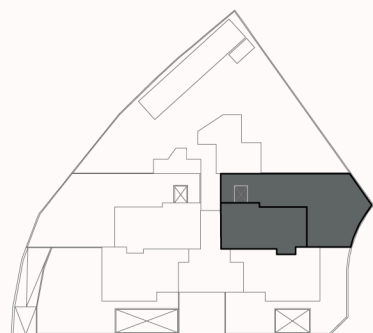

Plano informativo no contractual, puede estar sujeto a modificaciones.

Las superficies son aproximadas, incluida la totalidad de las terrazas.

El mobiliario reflejado tiene carácter meramente informativo.

PROMOTORA

DOMUS AREA

ARQUITECTURA

DR