

AV. ROSALIND FRANKLIN

PLANTA BAJA C

DORMITORIOS

3

CUARTOS DE BAÑO

3

SUPERFICIE

180.14 m² ÚTIL VIVIENDA



167.88 m² TERRAZA

348.02 m² TOTAL

DESCRIPCIÓN

- Amplio salón comedor con acceso al patio.
- Cuenta con tres baños completos.
- Tres amplios dormitorios + 2 estancias en la planta sótano.
- Gran bodega en el sótano.
- Luz natural en todas las estancias del sótano mediante patio inglés.
- Garaje con capacidad para dos vehículos.
- Dispone de un gran patio.
- Cocina independiente.
- Zona de día y zona de noche con vistas al patio privado.

DOMUS AREA

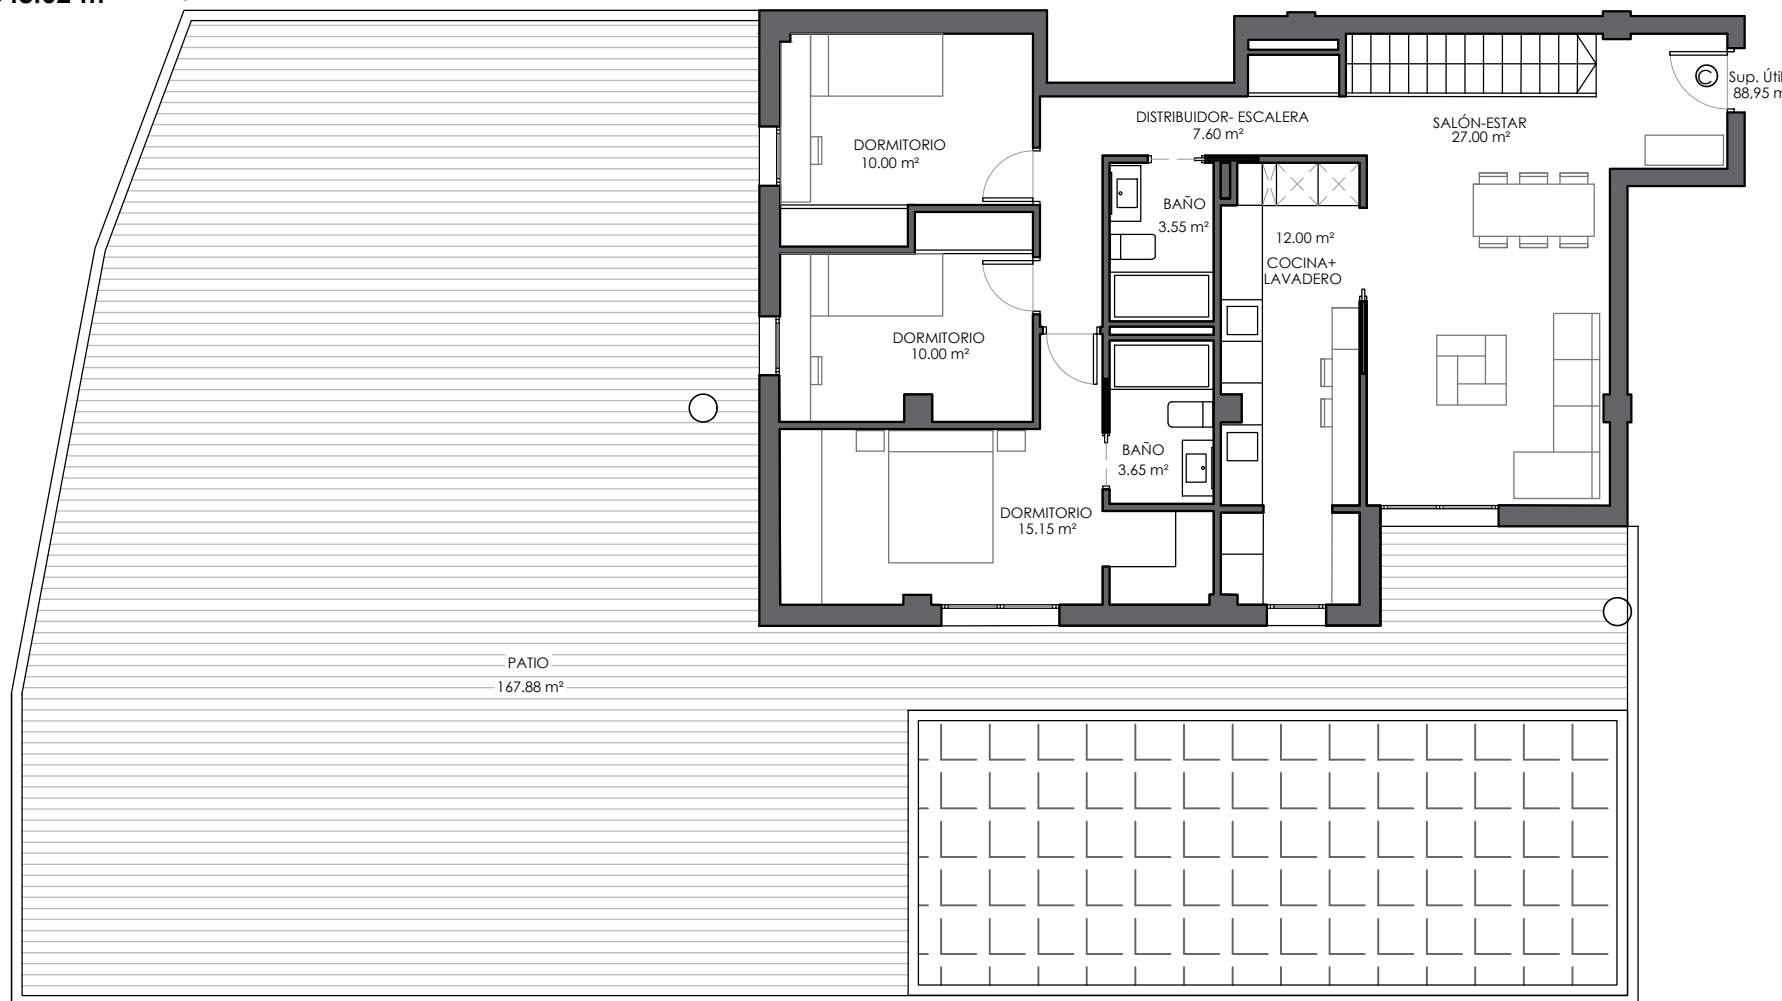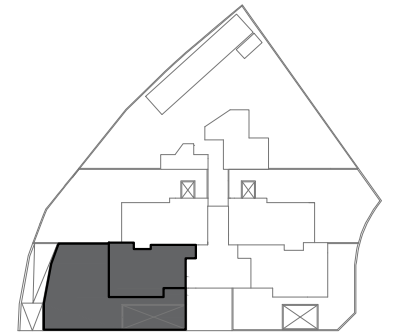


PLANTA BAJA

Plano informativo no contractual, puede estar sujeto a modificaciones.

Las superficies son aproximadas, incluida la totalidad de las terrazas.

El mobiliario reflejado tiene carácter meramente informativo.

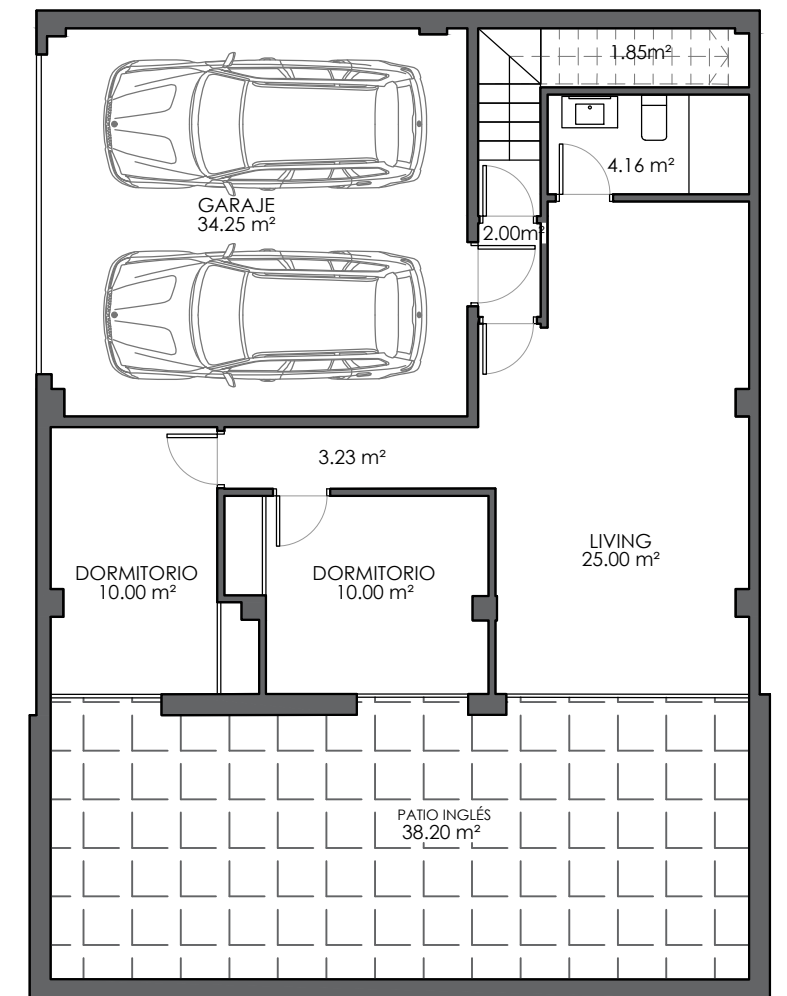

PLANTA SÓTANO

PROMOTORA

DOMUS AREA

ARQUITECTURA

