
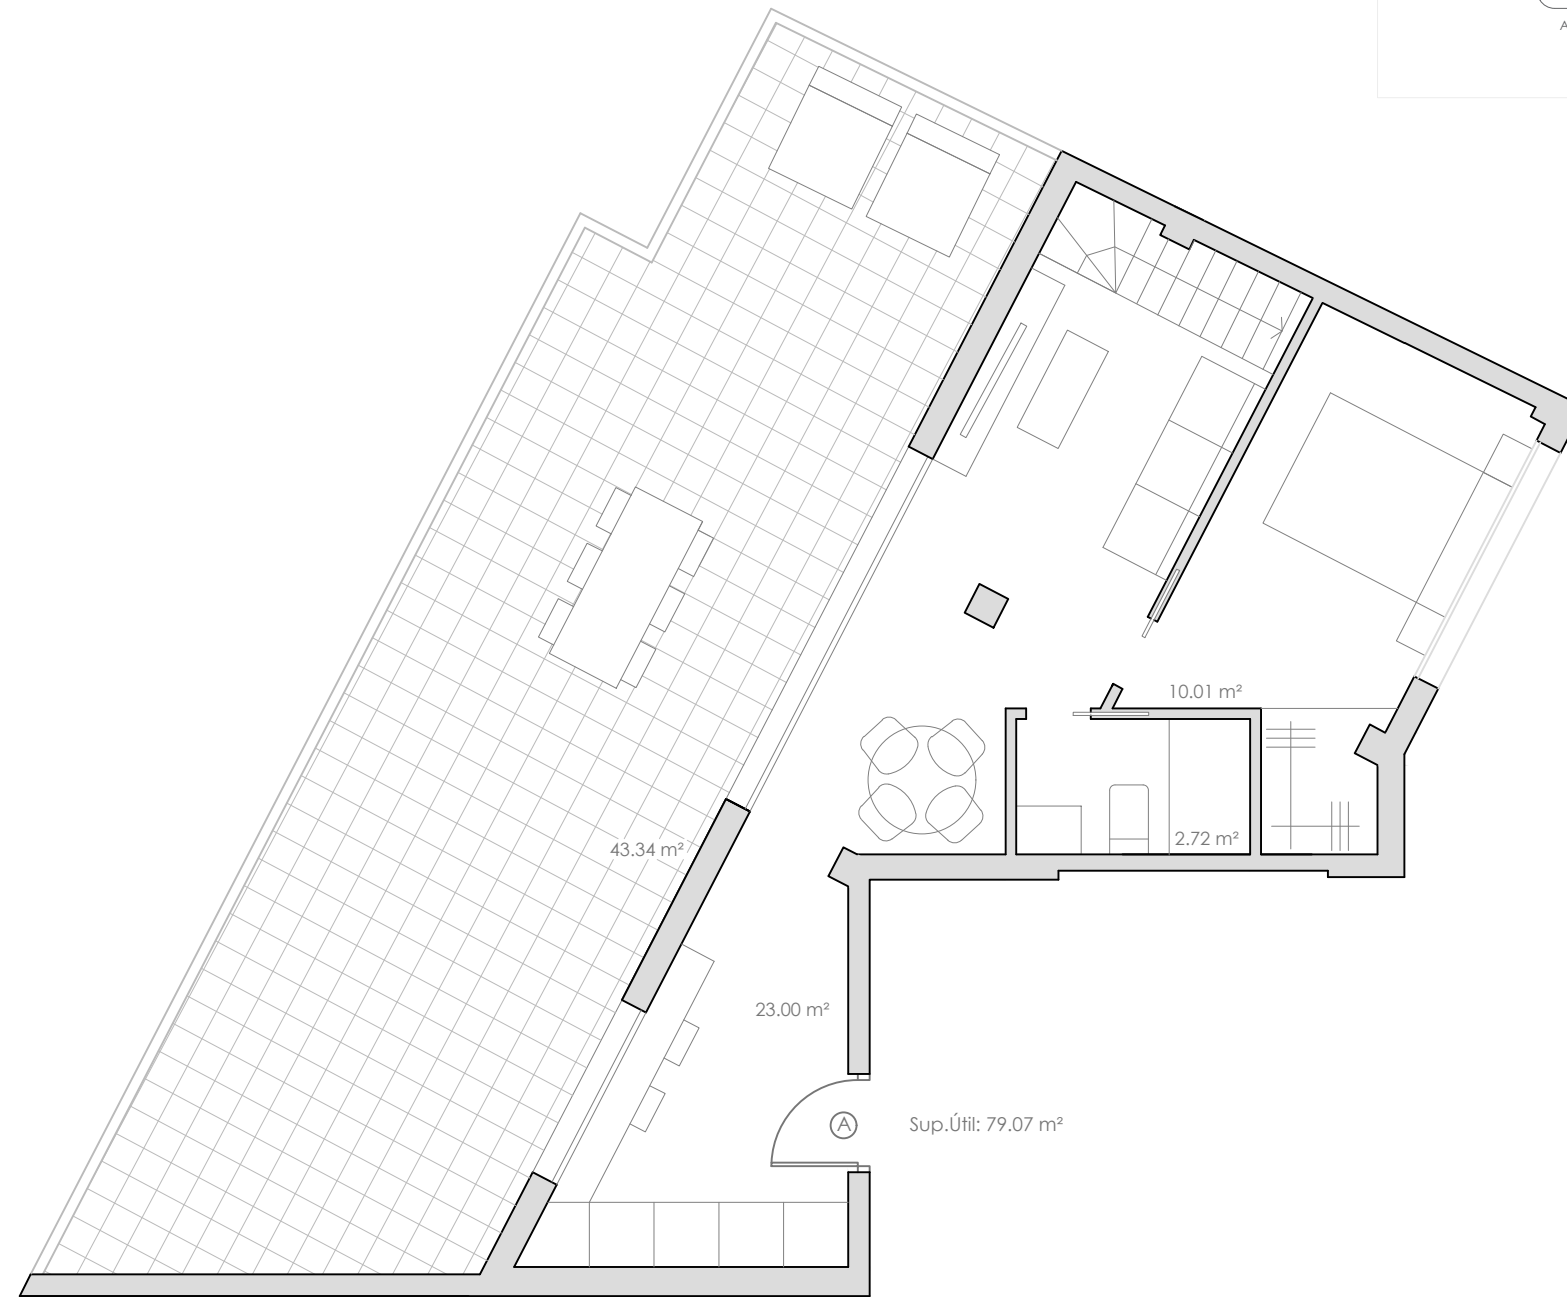


ARQUITECTO  
JULIO CARRILERO

WWW.DOMUSAREA.ES

PLANTA  
PÁTRICO A

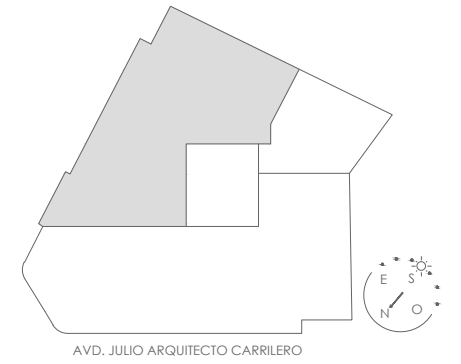

### Cuadro de superficies:

Superficie útil de vivienda: **35,73 m<sup>2</sup>**

Superficie de terraza 1: **43,34 m<sup>2</sup>**

TOTAL **79,07 m<sup>2</sup>**

### Descripción de la vivienda:

- Amplia terraza.
- Solarium con piscina privada.
- Zona de día independiente.
- Terraza privada solarium.

PROMOTORA

**DOMUS**  
AREA

Plano informativo no contractual, puede estar sujeto a modificaciones.  
Las superficies son aproximadas, incluida la totalidad de las terrazas.  
El mobiliario reflejado tiene carácter meramente informativo.