
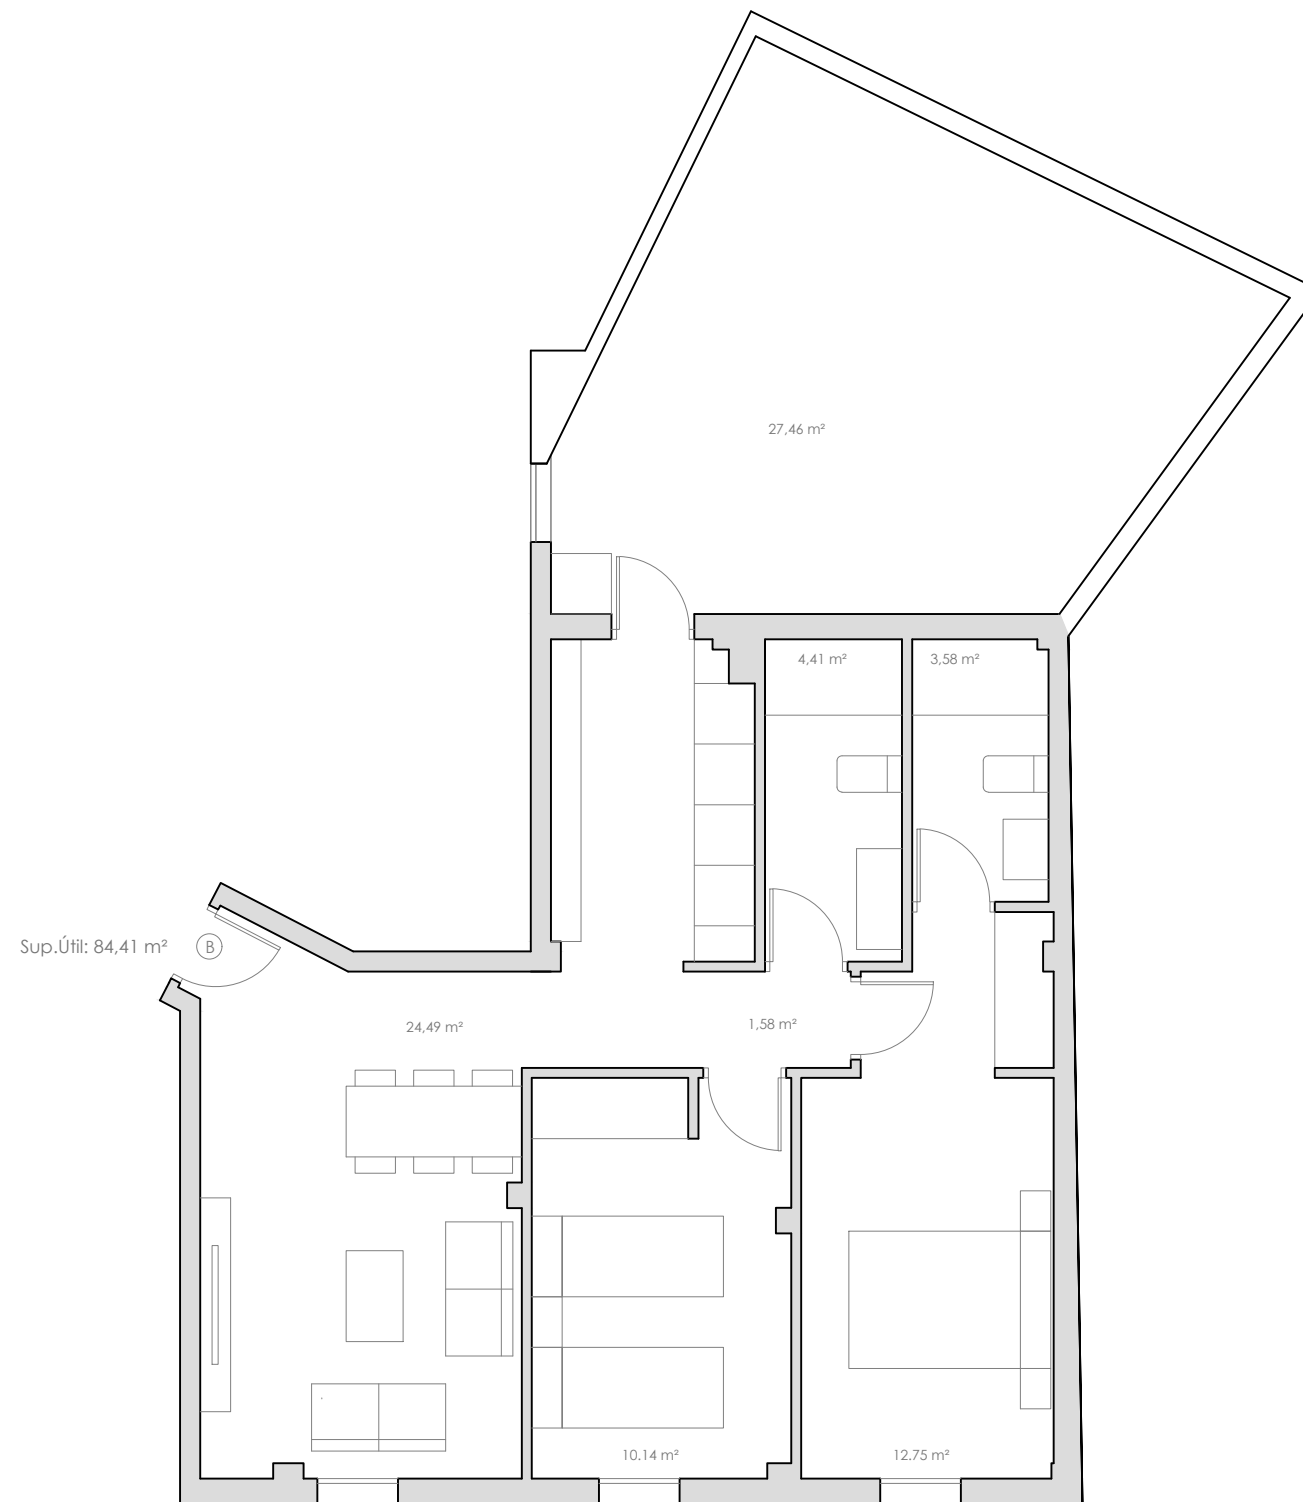


ARQUITECTO  
JULIO CARRILERO

WWW.DOMUSAREA.ES

PLANTA  
1ª-PRINCIPAL B

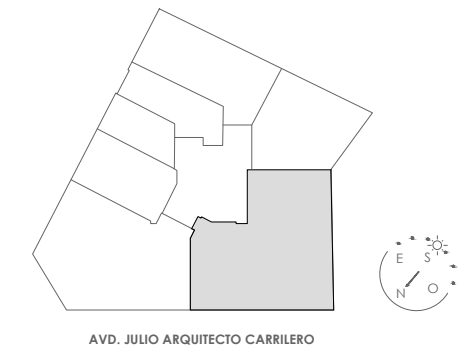

### Cuadro de superficies:

Superficie útil de vivienda: **56,95 m<sup>2</sup>**

Superficie patio: **27,46 m<sup>2</sup>**

TOTAL **84,41 m<sup>2</sup>**

### Descripción de la vivienda:

- Dos amplios dormitorios.
- Dos baños completos.
- Cocina independiente.
- Baño y un vestidor en suite.
- Zona de noche conecta con salón comedor y cocina.
- Amplio patio.

P R O M O T O R A

**DOMUS**  
AREA

Plano informativo no contractual, puede estar sujeto a modificaciones.  
Las superficies son aproximadas, incluida la totalidad de las terrazas.  
El mobiliario reflejado tiene carácter meramente informativo.