


ARQUITECTO  
JULIO CARRILERO

WWW.DOMUSAREA.ES

PLANTA  
2ª, 3ª, 4ª, 5ª, 6ª y 7ª

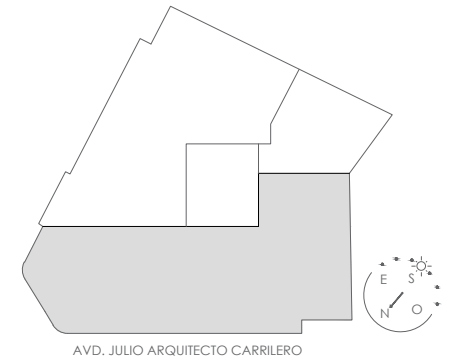

AVD. JULIO ARQUITECTO CARRILERO

### Cuadro de superficies:

Superficie útil de vivienda: **109,25 m<sup>2</sup>**

Superficie de terraza: **8,54 m<sup>2</sup>**


TOTAL **117,79 m<sup>2</sup>**

### Descripción de la vivienda:

- Cuatro amplios dormitorios.
- Dos baños completos.
- Cocina independiente.
- Baño y dos vestidores en suite.
- Zona de día conecta con salón comedor, cocina y terraza.

P R O M O T O R A

**DOMUS**  
AREA

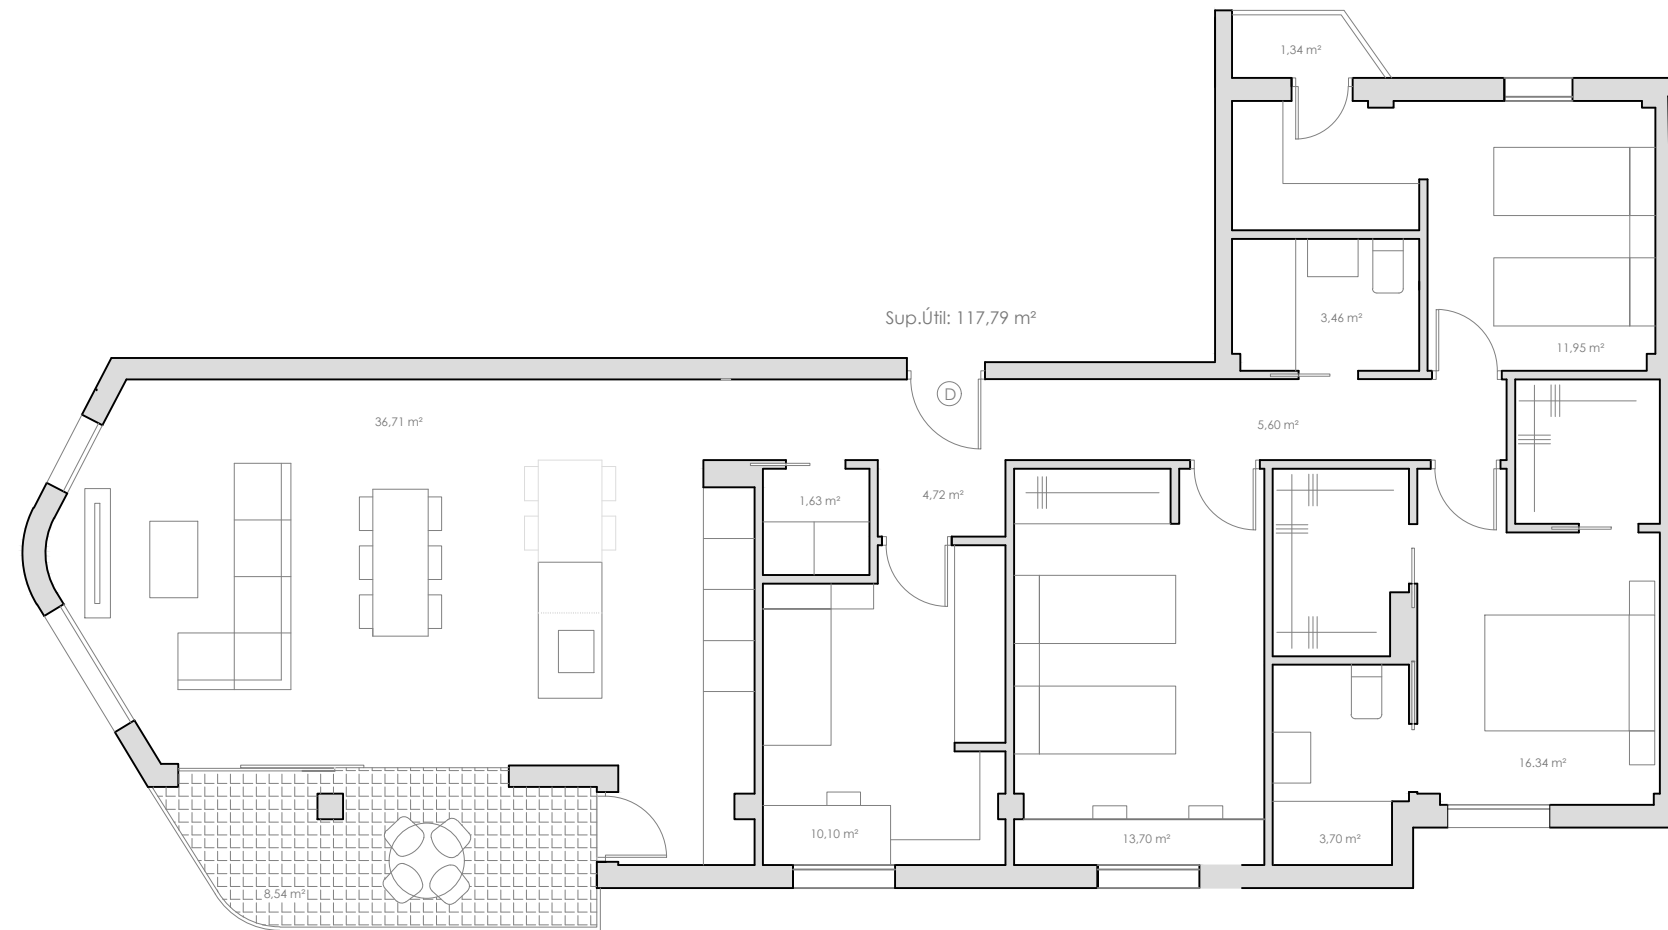

Plano informativo no contractual, puede estar sujeto a modificaciones.  
Las superficies son aproximadas, incluida la totalidad de las terrazas.  
El mobiliario reflejado tiene carácter meramente informativo.