

ROSARIO
85 - 87

WWW.DOMUSAREA.ES

PLANTA
PRIMERO



Cuadro de superficies:

Superficie útil de vivienda: **55.76 m²**

Superficie de terraza: **1.90 m²**

Superficie de patio: **17.57 m²**



TOTAL **75.23 m²**

Descripción de la vivienda:

- Dos amplios dormitorios.
- Dos baños completos.
- Cocina.
- Amplio patio y terraza.
- Zona de día conecta con salón comedor, cocina y terraza.

P R O M O T O R A

DOMUS
AREA

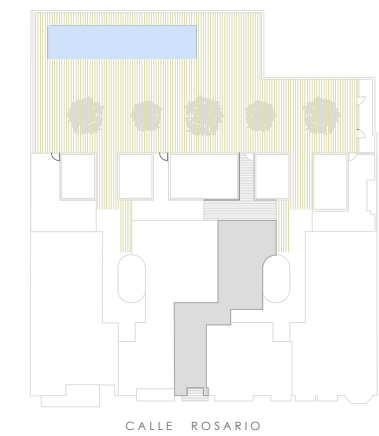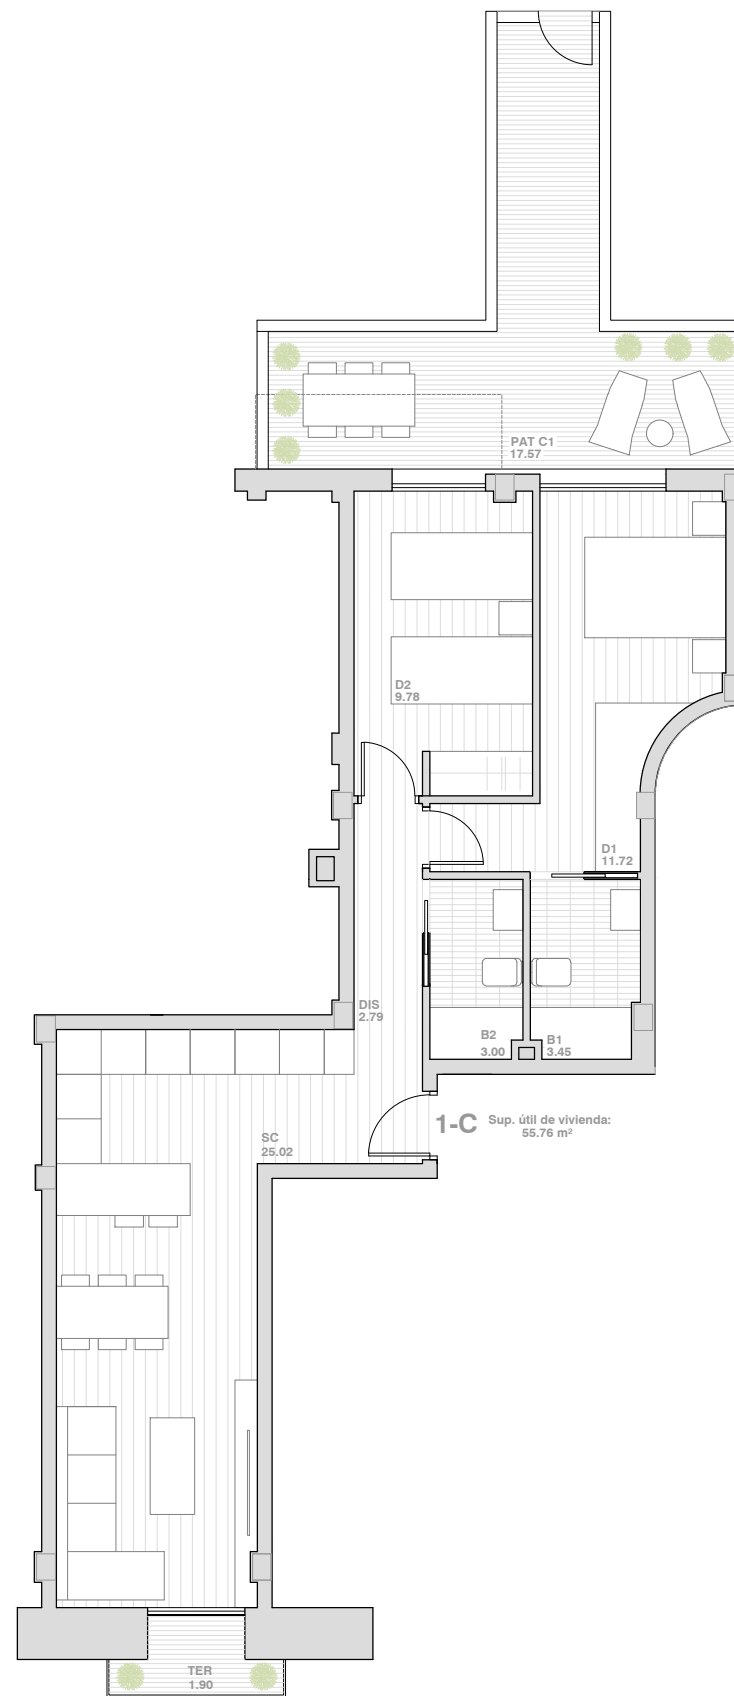

Plano informativo no contractual, puede estar sujeto a modificaciones.
Las superficies son aproximadas, incluida la totalidad de las terrazas.
El mobiliario reflejado tiene carácter meramente informativo.