

ROSARIO  
85 - 87

WWW.DOMUSAREA.ES

PLANTA  
SEGUNDA



### Cuadro de superficies:

Superficie útil de vivienda: **99.09 m<sup>2</sup>**

Superficie de terraza: **9.65 m<sup>2</sup>**

TOTAL **108.74 m<sup>2</sup>**



### Descripción de la vivienda:

- Cuatro amplios dormitorios.
- Dos baños completos.
- Cocina.
- Amplia terraza.
- Zona de día conecta con salón comedor, cocina y terraza.

P R O M O T O R A

**DOMUS**  
AREA

Sup. útil de vivienda: **2-E**  
99.09 m<sup>2</sup>

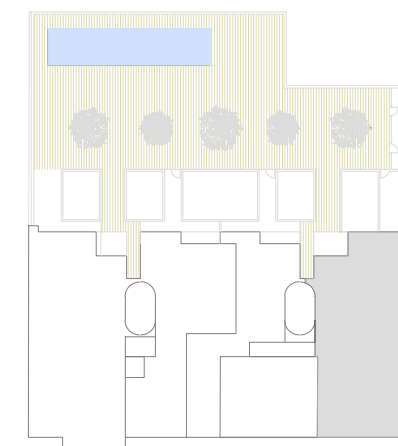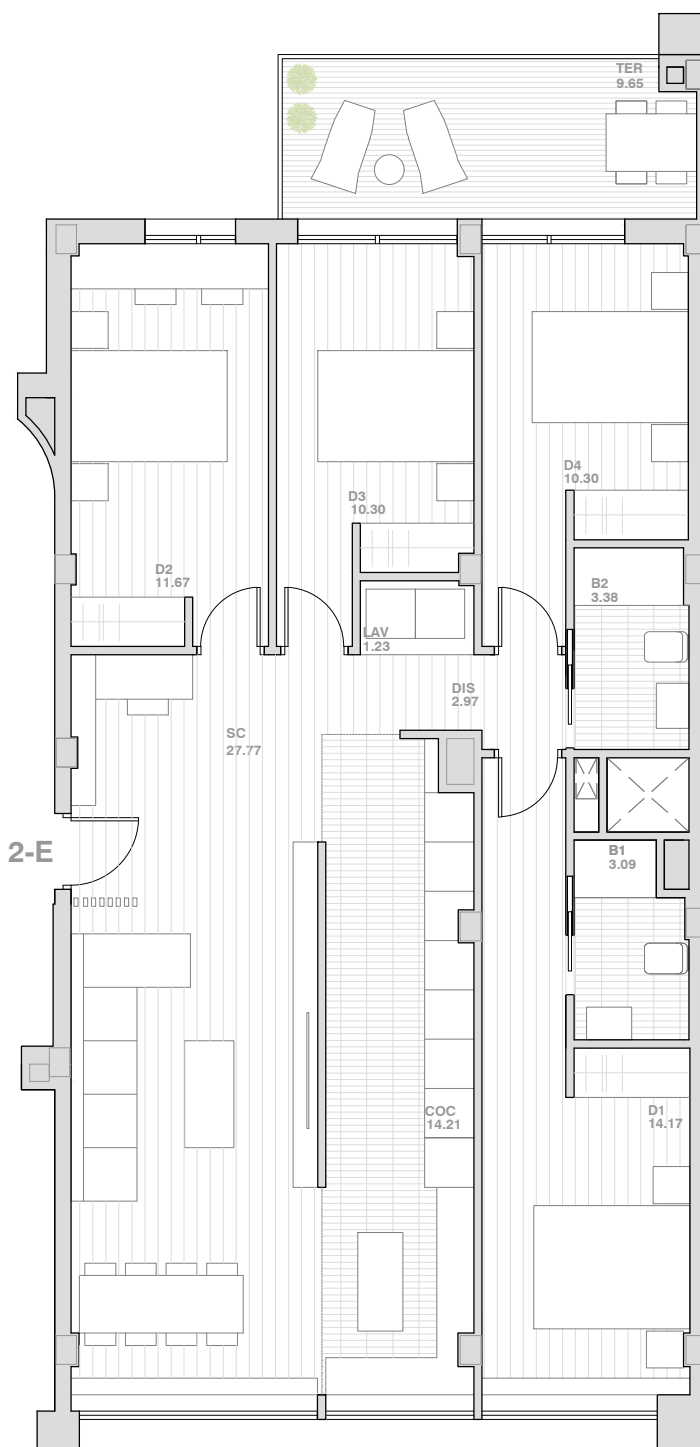

CALLE ROSARIO

Plano informativo no contractual, puede estar sujeto a modificaciones.  
Las superficies son aproximadas, incluida la totalidad de las terrazas.  
El mobiliario reflejado tiene carácter meramente informativo.