

ROSARIO  
85 - 87

WWW.DOMUSAREA.ES

PLANTA  
PÁTICO B



#### Cuadro de superficies:

Superficie útil de vivienda: **76.66 m<sup>2</sup>**

Superficie de terraza: **66.94 m<sup>2</sup>**

TOTAL **143.60 m<sup>2</sup>**



#### Descripción de la vivienda:

- Tres amplios dormitorios.
- Dos baños completos.
- Cocina.
- Amplia terraza y solarium con piscina privada.
- Zona de día conecta con salón comedor, cocina y terraza.

P R O M O T O R A


**DOMUS**  
AREA

PLANTA ÁTICO

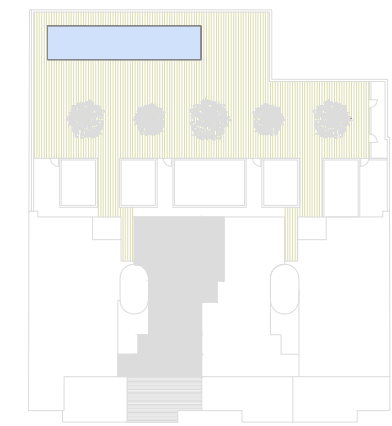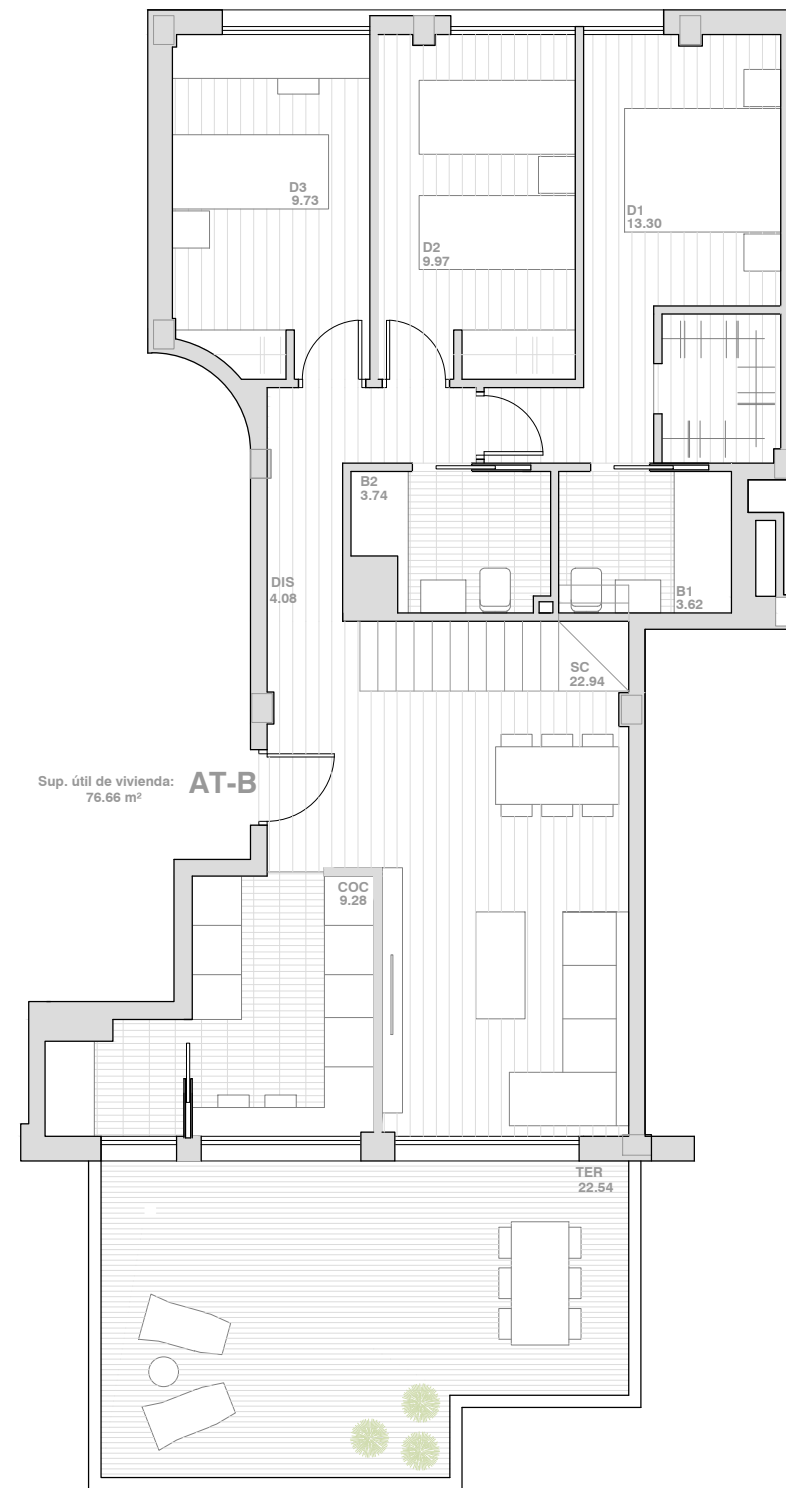

CALLE ROSARIO

PLANTA SOLARIUM

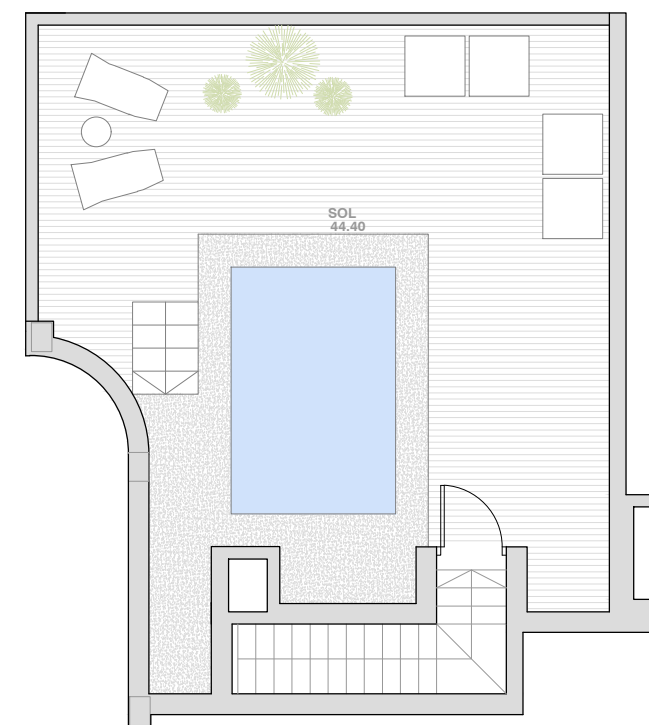

Plano informativo no contractual, puede estar sujeto a modificaciones.  
Las superficies son aproximadas, incluida la totalidad de las terrazas.  
El mobiliario reflejado tiene carácter meramente informativo.