

# SANTA QUITERIA

WWW.DOMUSAREA.ES

## PLANTA PÁTI CO R



### Cuadro de superficies:

Superficie útil de vivienda: **67.64 m<sup>2</sup>**

Superficie terraza: **15.60 m<sup>2</sup>**


TOTAL **83.24 m<sup>2</sup>**

### Descripción de la vivienda:


- Dos dormitorios.
- Dos baños completos.
- Cocina.
- Amplia terraza.
- Zona de día conecta con salón comedor y cocina

P R O M O T O R A

**DOMUS**  
AREA

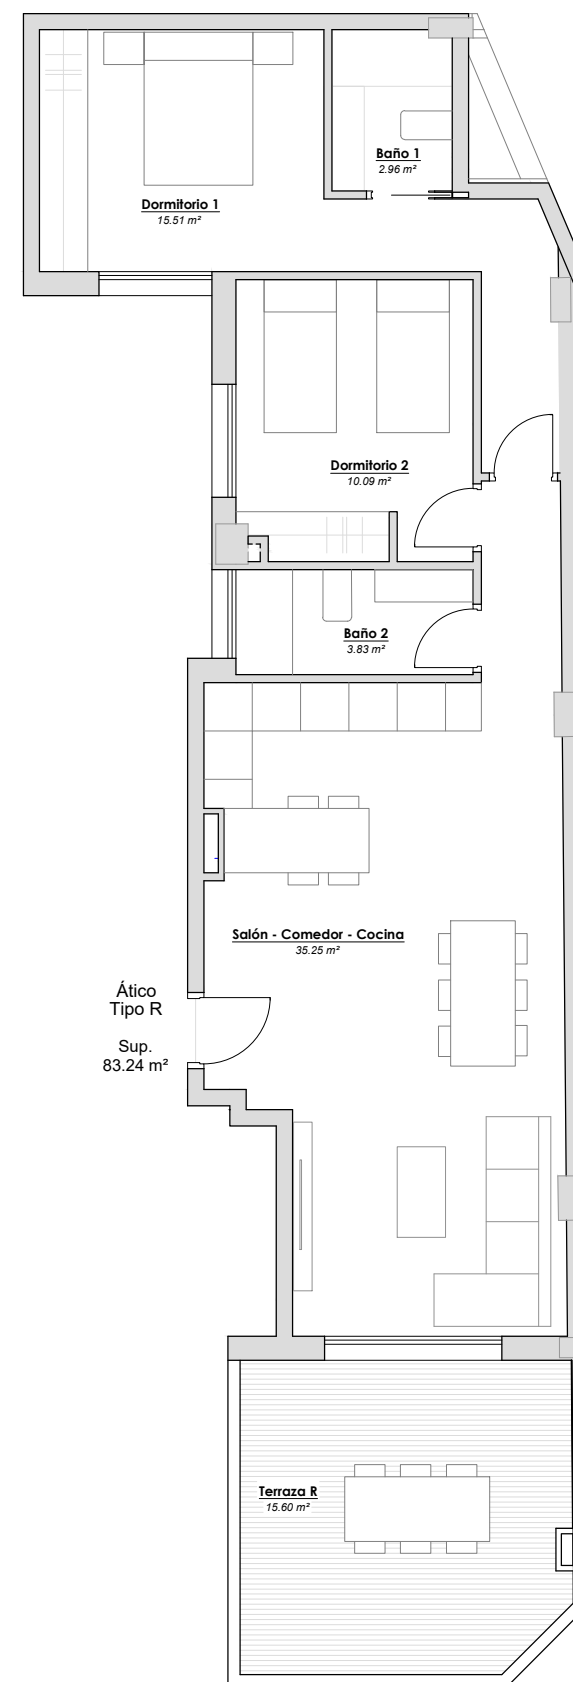

Á T I C O

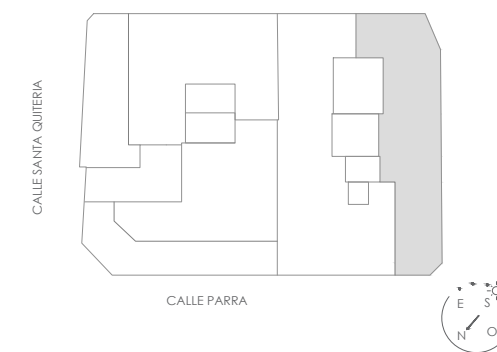

Plano informativo no contractual, puede estar sujeto a modificaciones. Las superficies son aproximadas, incluida la totalidad de las terrazas. El mobiliario reflejado tiene carácter meramente informativo.