

RESIDENCIAL AUSTRAL

WWW.DOMUSAREA.ES

P ARCELA TIPO 15



Cuadro de superficies:

Superficie útil de vivienda:	210.77 m²
Superficie pátio trasero:	15.55 m²
Superficie pátio delantero:	11.78 m²
Superficie solarium:	41.15 m²


TOTAL **279.25 m²**

Descripción de la vivienda:


- Cuatro amplios dormitorios.
- Dos baños completos uno de ellos en suite.
- Aseo de cortesía en planta baja.
- Cocina con salida a un amplio patio.
- Planta sótano con iluminación natural.
- Garaje y trasteros privados en planta sótano.
- Gran planta solarium.

P R O M O T O R A


DOMUS
AREA

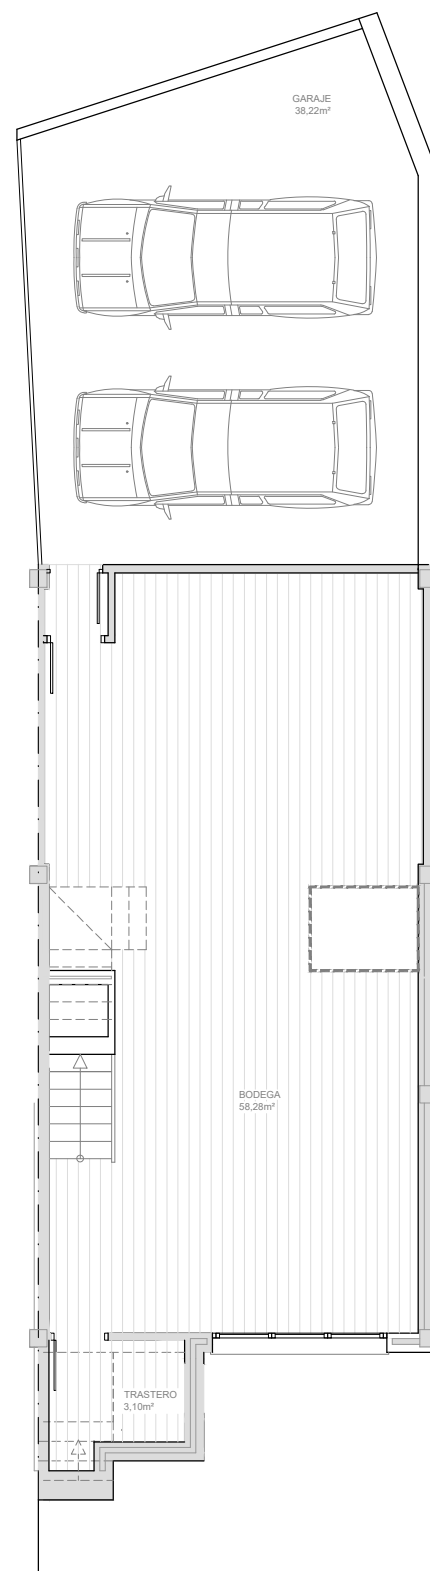


PLANTA SEMISÓTANO

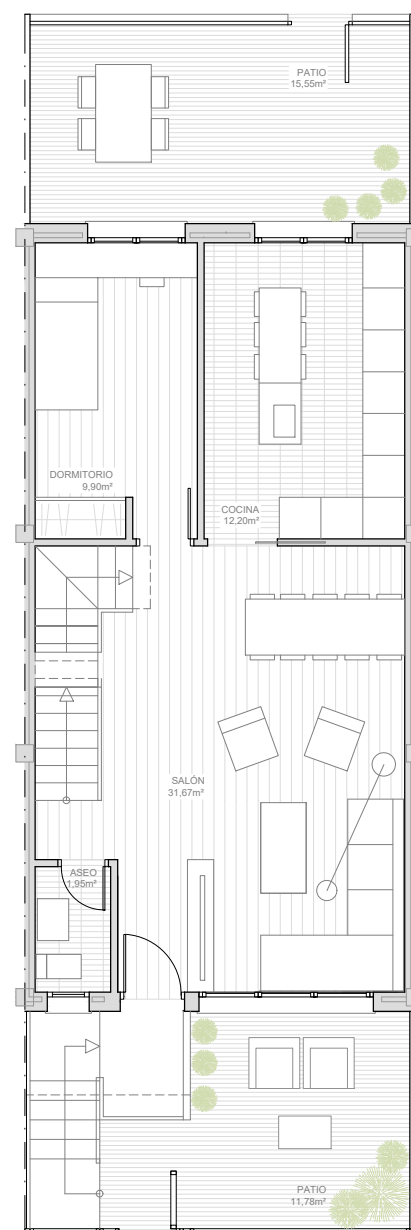


PLANTA BAJA

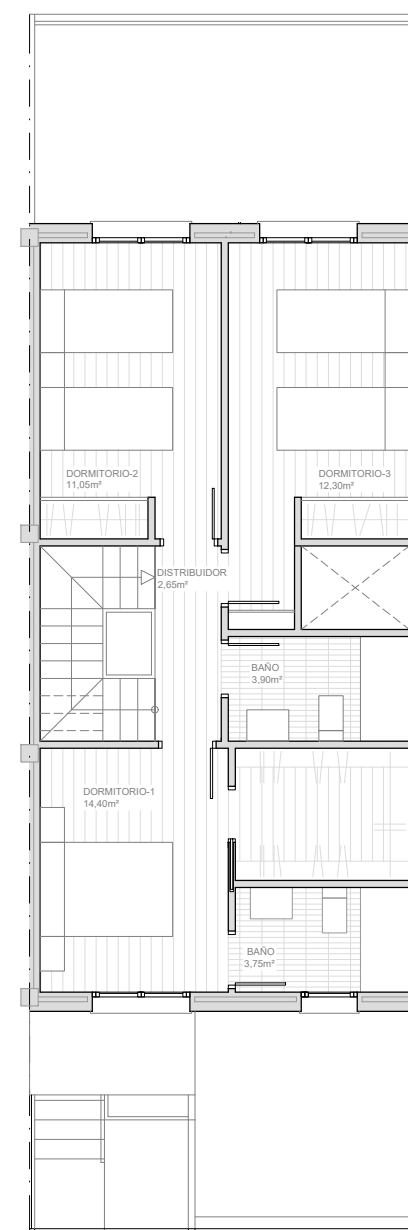

PLANTA PRIMERA

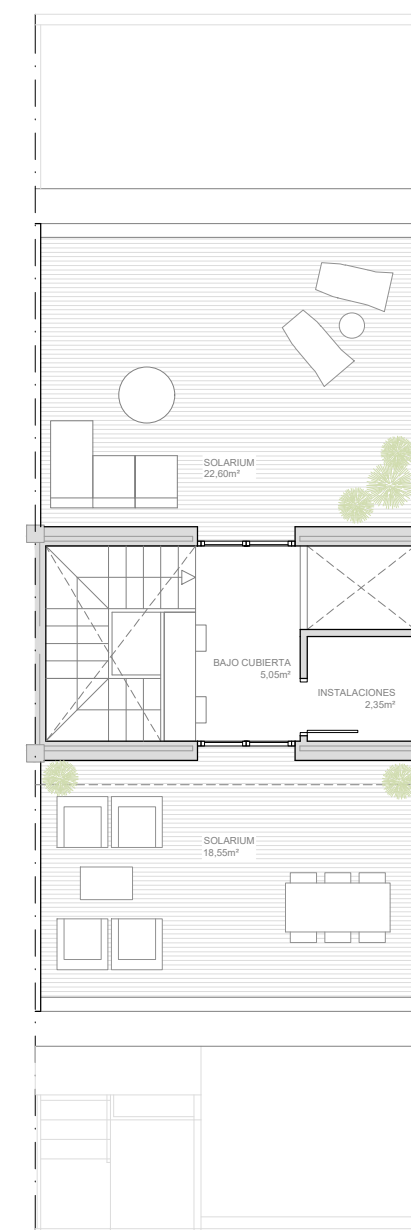

PLANTA SOLARIUM

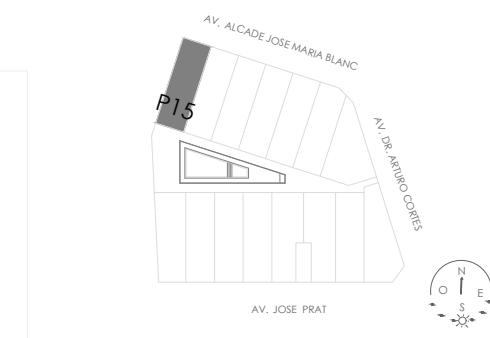

Plano informativo no contractual, puede estar sujeto a modificaciones.
Las superficies son aproximadas, incluida la totalidad de las terrazas.
El mobiliario reflejado tiene carácter meramente informativo.