

## SANTA QUITERIA

WWW.DOMUSAREA.ES

# PLANTA ENTREPLANTA



### Cuadro de superficies:

Superficie útil de vivienda: **75.46 m<sup>2</sup>**

Superficie de patio : **12.46 m<sup>2</sup>**


TOTAL **87.92 m<sup>2</sup>**

### Descripción de la vivienda:

- Dos dormitorio.
- Baño completo.
- Cocina.
- Estancia en semisótano y patio inglés.
- Patio.
- Zona de día conecta con salón comedor, cocina y terraza.

P R O M O T O R A

**DOMUS**  
AREA

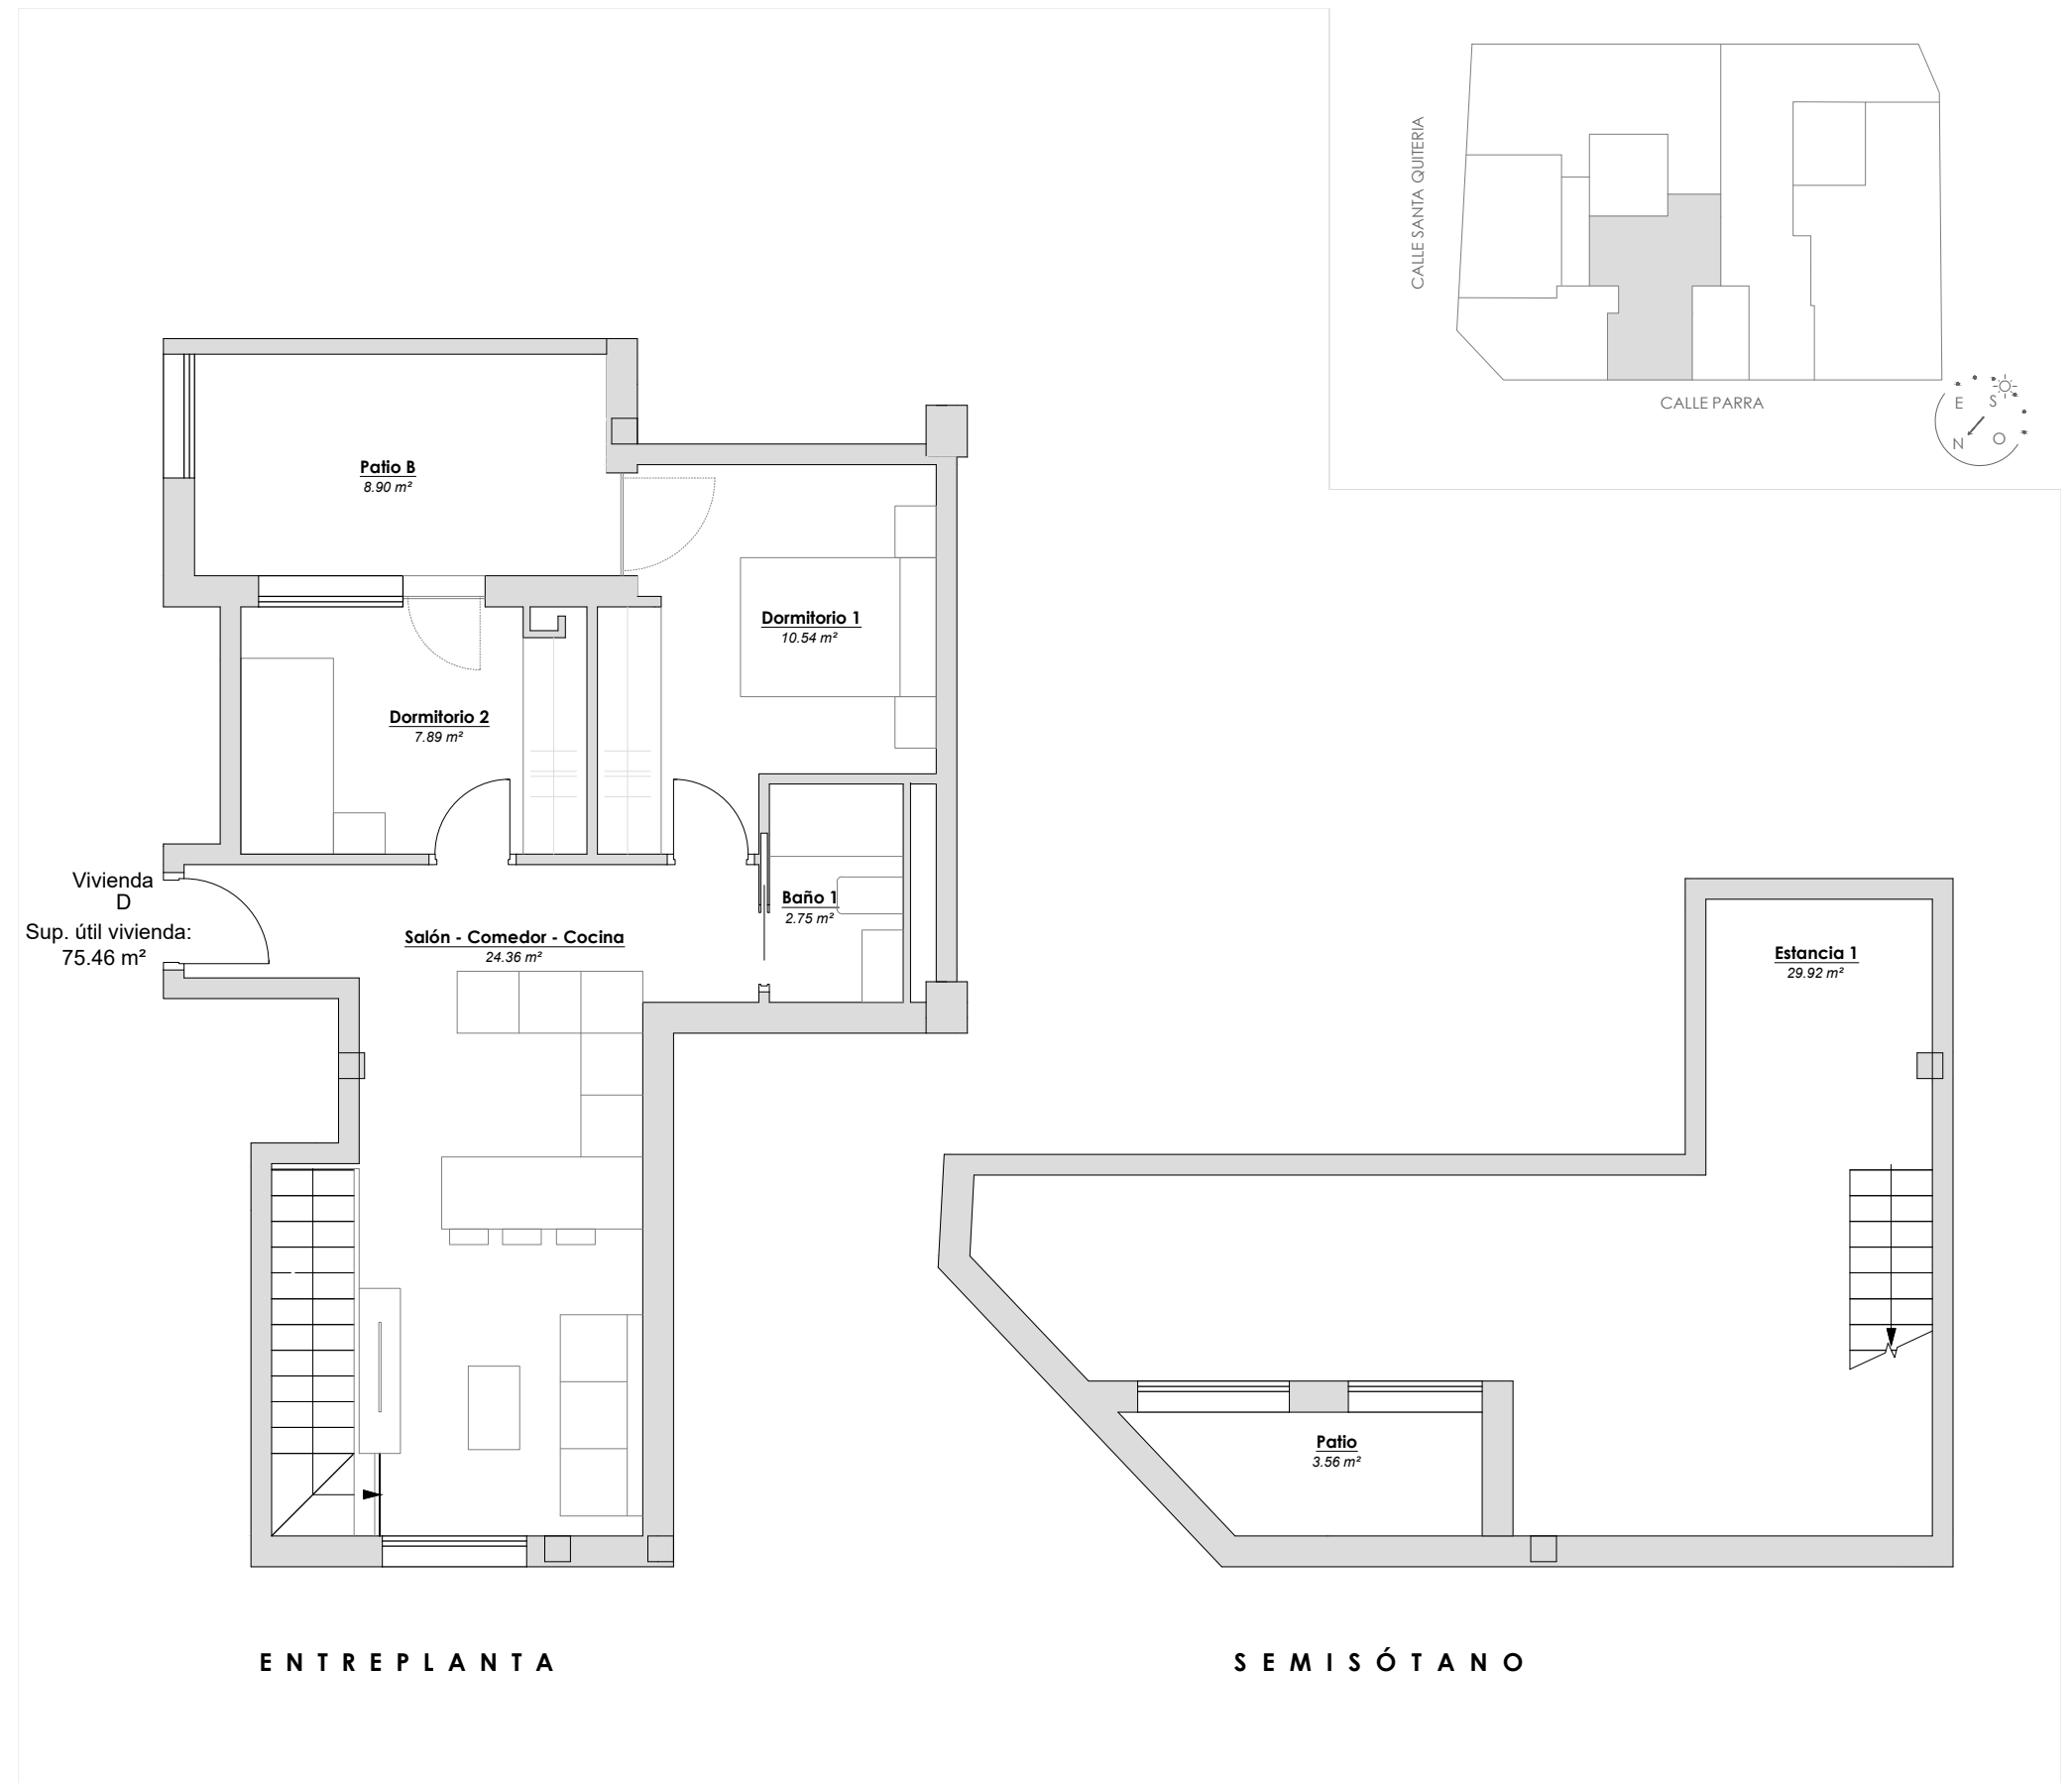

Plano informativo no contractual, puede estar sujeto a modificaciones.  
Las superficies son aproximadas, incluida la totalidad de las terrazas.  
El mobiliario reflejado tiene carácter meramente informativo.