

RESIDENCIAL AUSTRAL

WWW.DOMUSAREA.ES

PARCELA TIPO Ñ



Cuadro de superficies:

Superficie útil de vivienda: **204.75 m²**
 Superficie pátio trasero: **15.10 m²**
 Superficie pátio delantero: **11.40 m²**
 Superficie solarium: **43.50 m²**



TOTAL **274.75 m²**

Descripción de la vivienda:


- Cuatro amplios dormitorios.
- Dos baños completos uno de ellos en suite.
- Aseo de cortesía en planta baja.
- Cocina con salida a un amplio patio.
- Planta sótano con iluminación natural.
- Garaje y trasteros privados en planta sótano.
- Gran planta solarium.

PROMOTORA


DOMUS
AREA

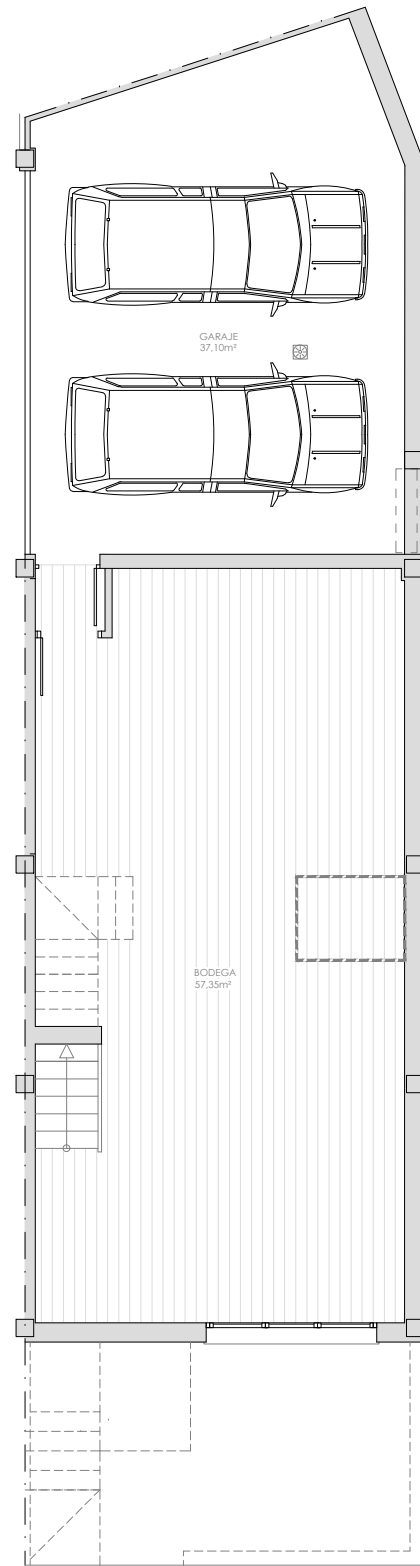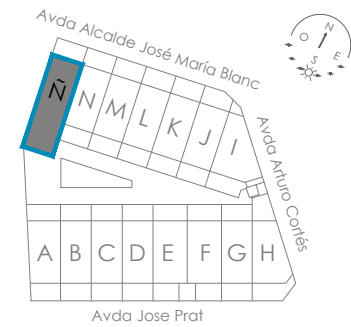


Planta semisótano

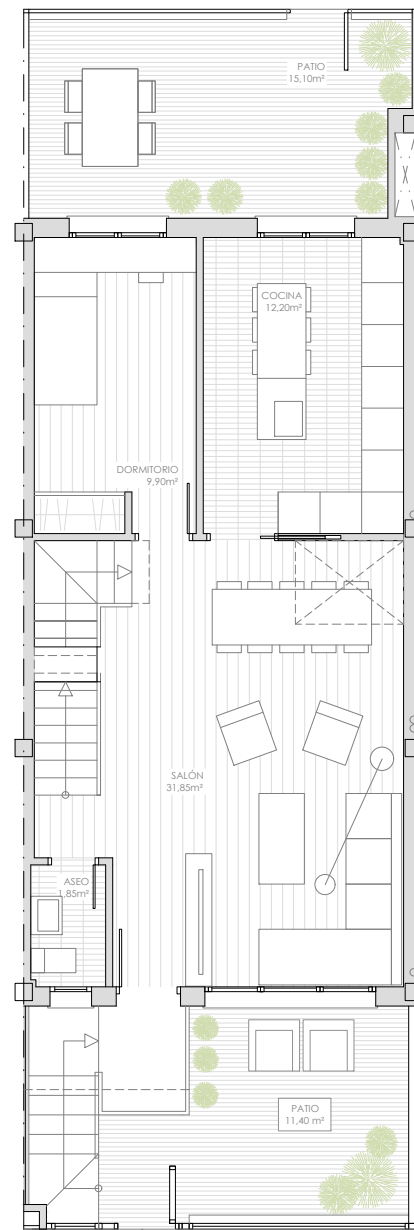

Planta baja

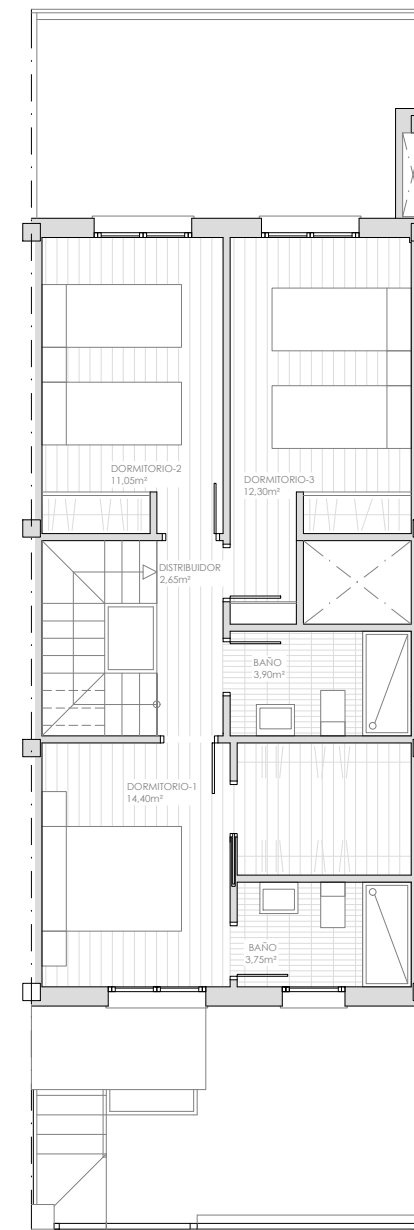

Planta primera

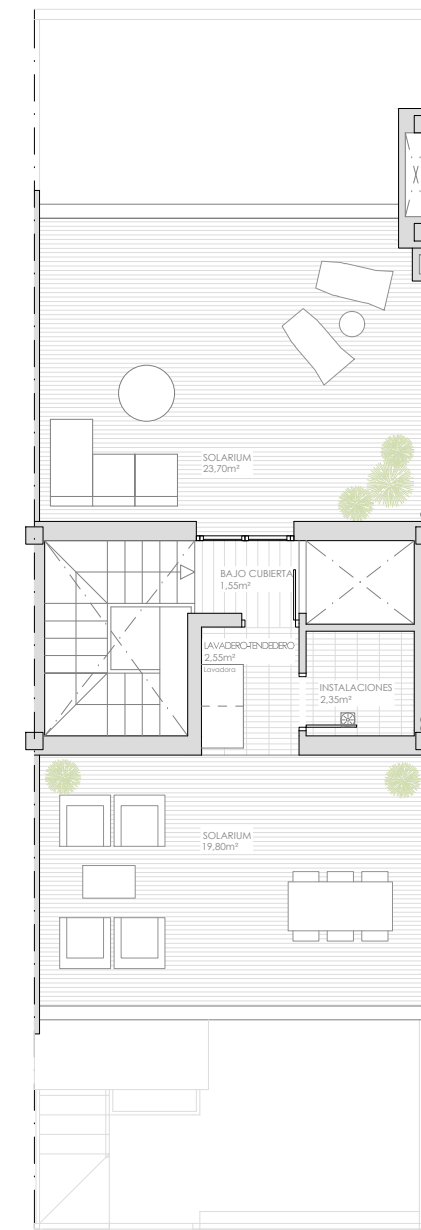

Planta casetón

Plano informativo no contractual, puede estar sujeto a modificaciones. Las superficies son aproximadas, incluida la totalidad de las terrazas. El mobiliario reflejado tiene carácter meramente informativo.