

## SANTA QUITERIA

WWW.DOMUSAREA.ES

# PLANTA ENTREPLANTA



### Cuadro de superficies:

Superficie útil de vivienda: **65.92 m<sup>2</sup>**

Superficie de terraza: **9.10 m<sup>2</sup>**



TOTAL **75.02 m<sup>2</sup>**

### Descripción de la vivienda:

- Dos amplios dormitorios.
- Dos baños completos.
- Cocina.
- Gran patio.
- Zona de día conecta con salón comedor, cocina y terraza.

P R O M O T O R A

**DOMUS**  
AREA

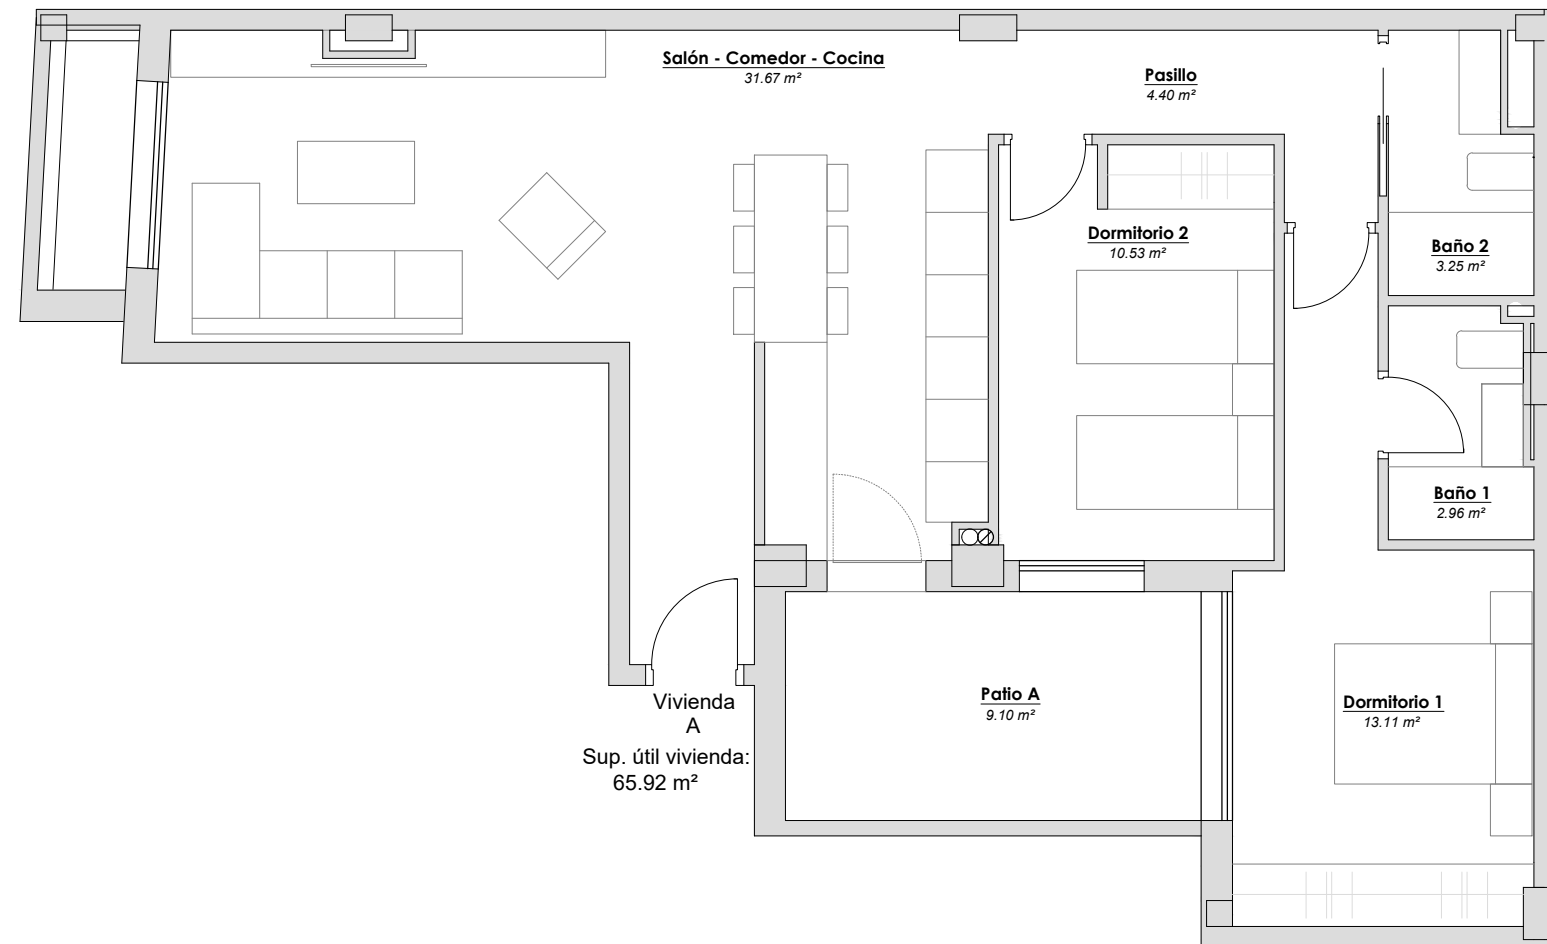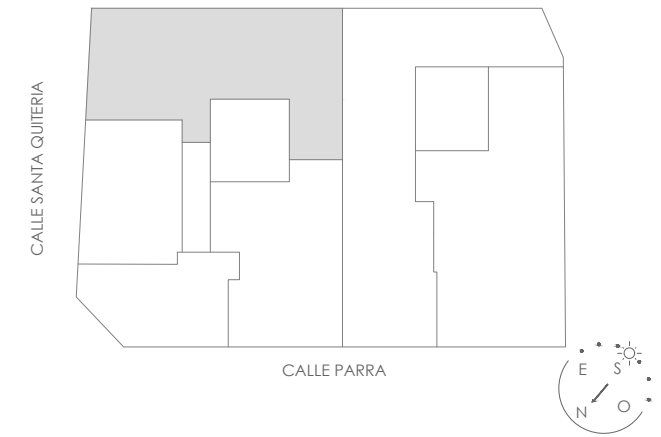

ENTREPLANTA

Plano informativo no contractual, puede estar sujeto a modificaciones. Las superficies son aproximadas, incluida la totalidad de las terrazas. El mobiliario reflejado tiene carácter meramente informativo.