

SANTA QUITERIA

WWW.DOMUSAREA.ES

PLANTA ENTREPLANTA A1



Cuadro de superficies:


Superficie útil de vivienda: **140.84 m²**
Superficie de patio: **18.00 m²**
158.84 m²

Descripción de la vivienda:


- Tres amplios dormitorios.
- Dormitorio suite con vestidor y zona de estudio.
- Dos baños completos.
- Cocina independiente.
- Patio.
- Amplia estancia en semisótano.
- Zona de día conecta con salón comedor y cocina.

P R O M O T O R A



DOMUS
AREA

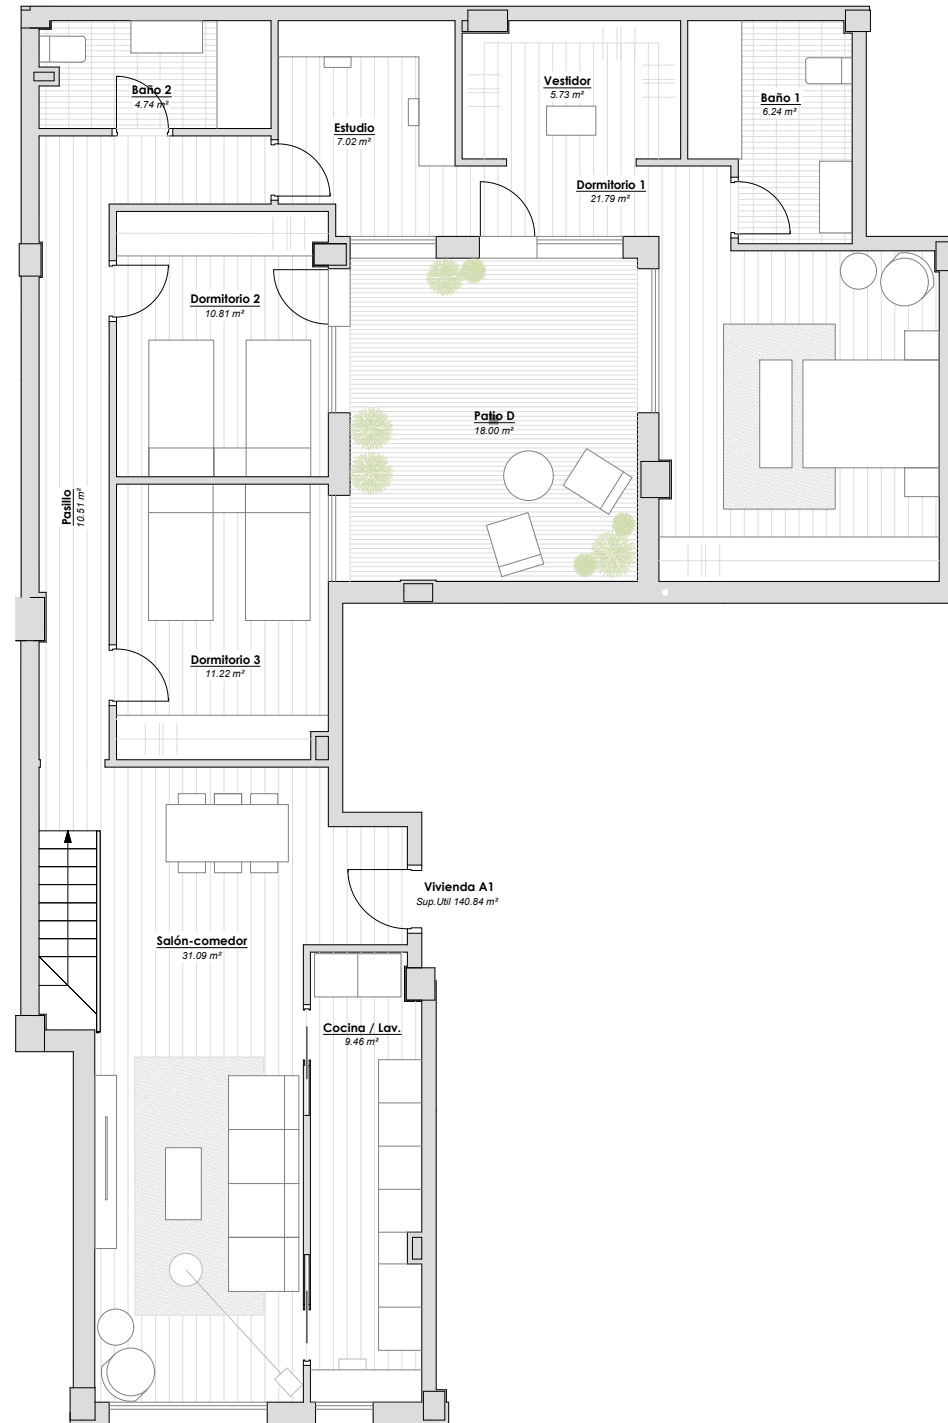

ENTREPLANTA

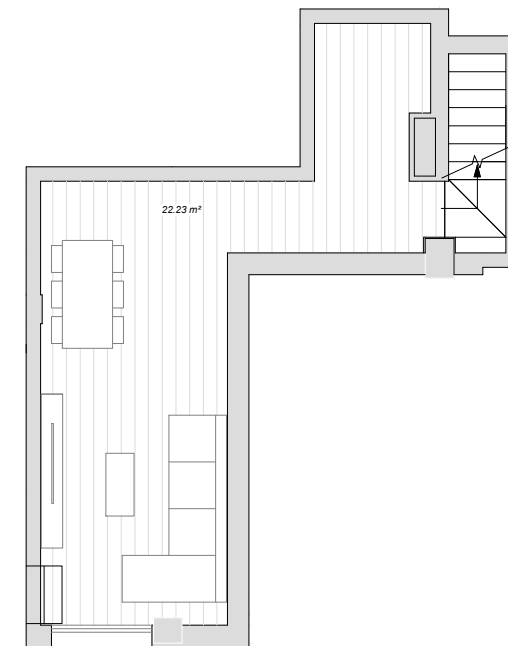

SEMISOTANO

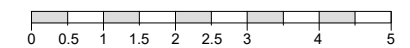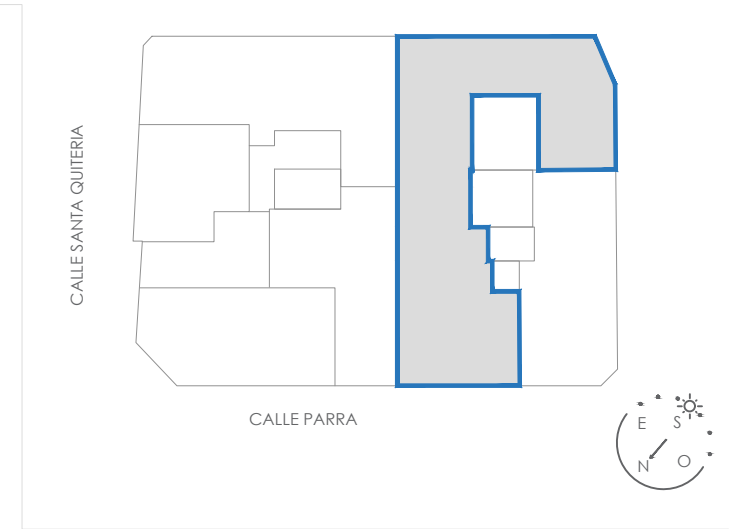

Plano informativo no contractual, puede estar sujeto a modificaciones.
Las superficies son aproximadas, incluida la totalidad de las terrazas.
El mobiliario reflejado tiene carácter meramente informativo.