

ROSARIO  
85 - 87

WWW.DOMUSAREA.ES

PLANTA  
PRIMERO



### Cuadro de superficies:

Superficie útil de vivienda: **87.60 m<sup>2</sup>**

Superficie de terraza: **2.63 m<sup>2</sup>**

Superficie de patio: **20.95 m<sup>2</sup>**



TOTAL **111.18 m<sup>2</sup>**

### Descripción de la vivienda:

- Cuatro amplios dormitorios.
- Dos baños completos.
- Cocina.
- Amplio patio.
- Zona de día conecta con salón comedor, cocina y terraza.

P R O M O T O R A

**DOMUS**  
AREA

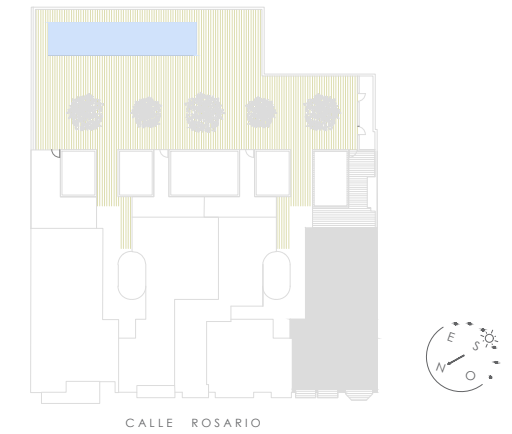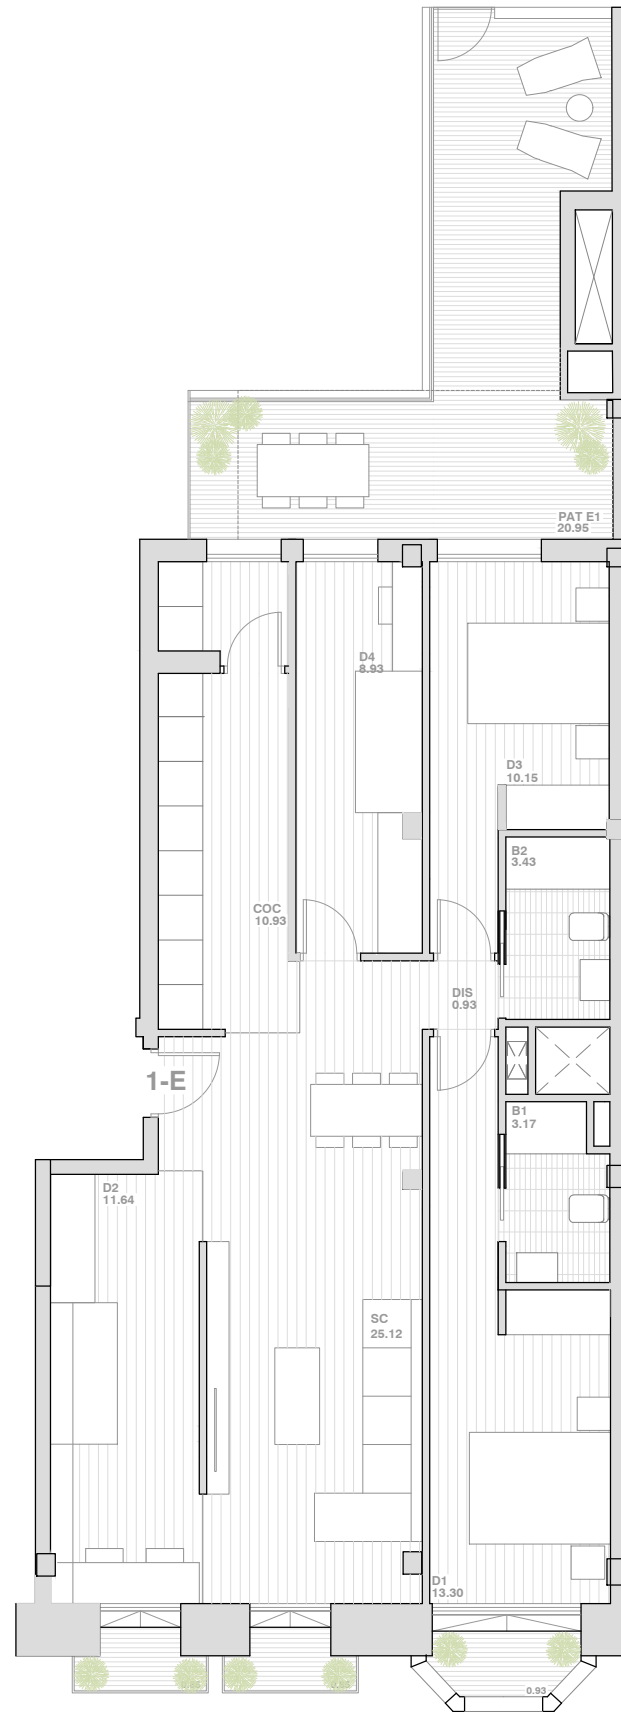

Plano informativo no contractual, puede estar sujeto a modificaciones.  
Las superficies son aproximadas, incluida la totalidad de las terrazas.  
El mobiliario reflejado tiene carácter meramente informativo.