

RESIDENCIAL IMAGINALIA

WWW.DOMUSAREA.ES

PLANTA BAJA



Cuadro de superficies:

Superficie útil de vivienda: **130.18 m²**
(Incluido lavadero)

Superficie patio 1: **24.00 m²**

Superficie patio 2: **5.50 m²**

Garaje: **27.30 m²**


TOTAL **186.98 m²**

Descripción de la vivienda:

- Tres dormitorios.
- Dormitorio principal con vestidor.
- Dos baños completos.
- Cocina abierta.
- Dos patios.
- Zona en planta sótano
- Cochera privada.

P R O M O T O R A

DOMUS
AREA

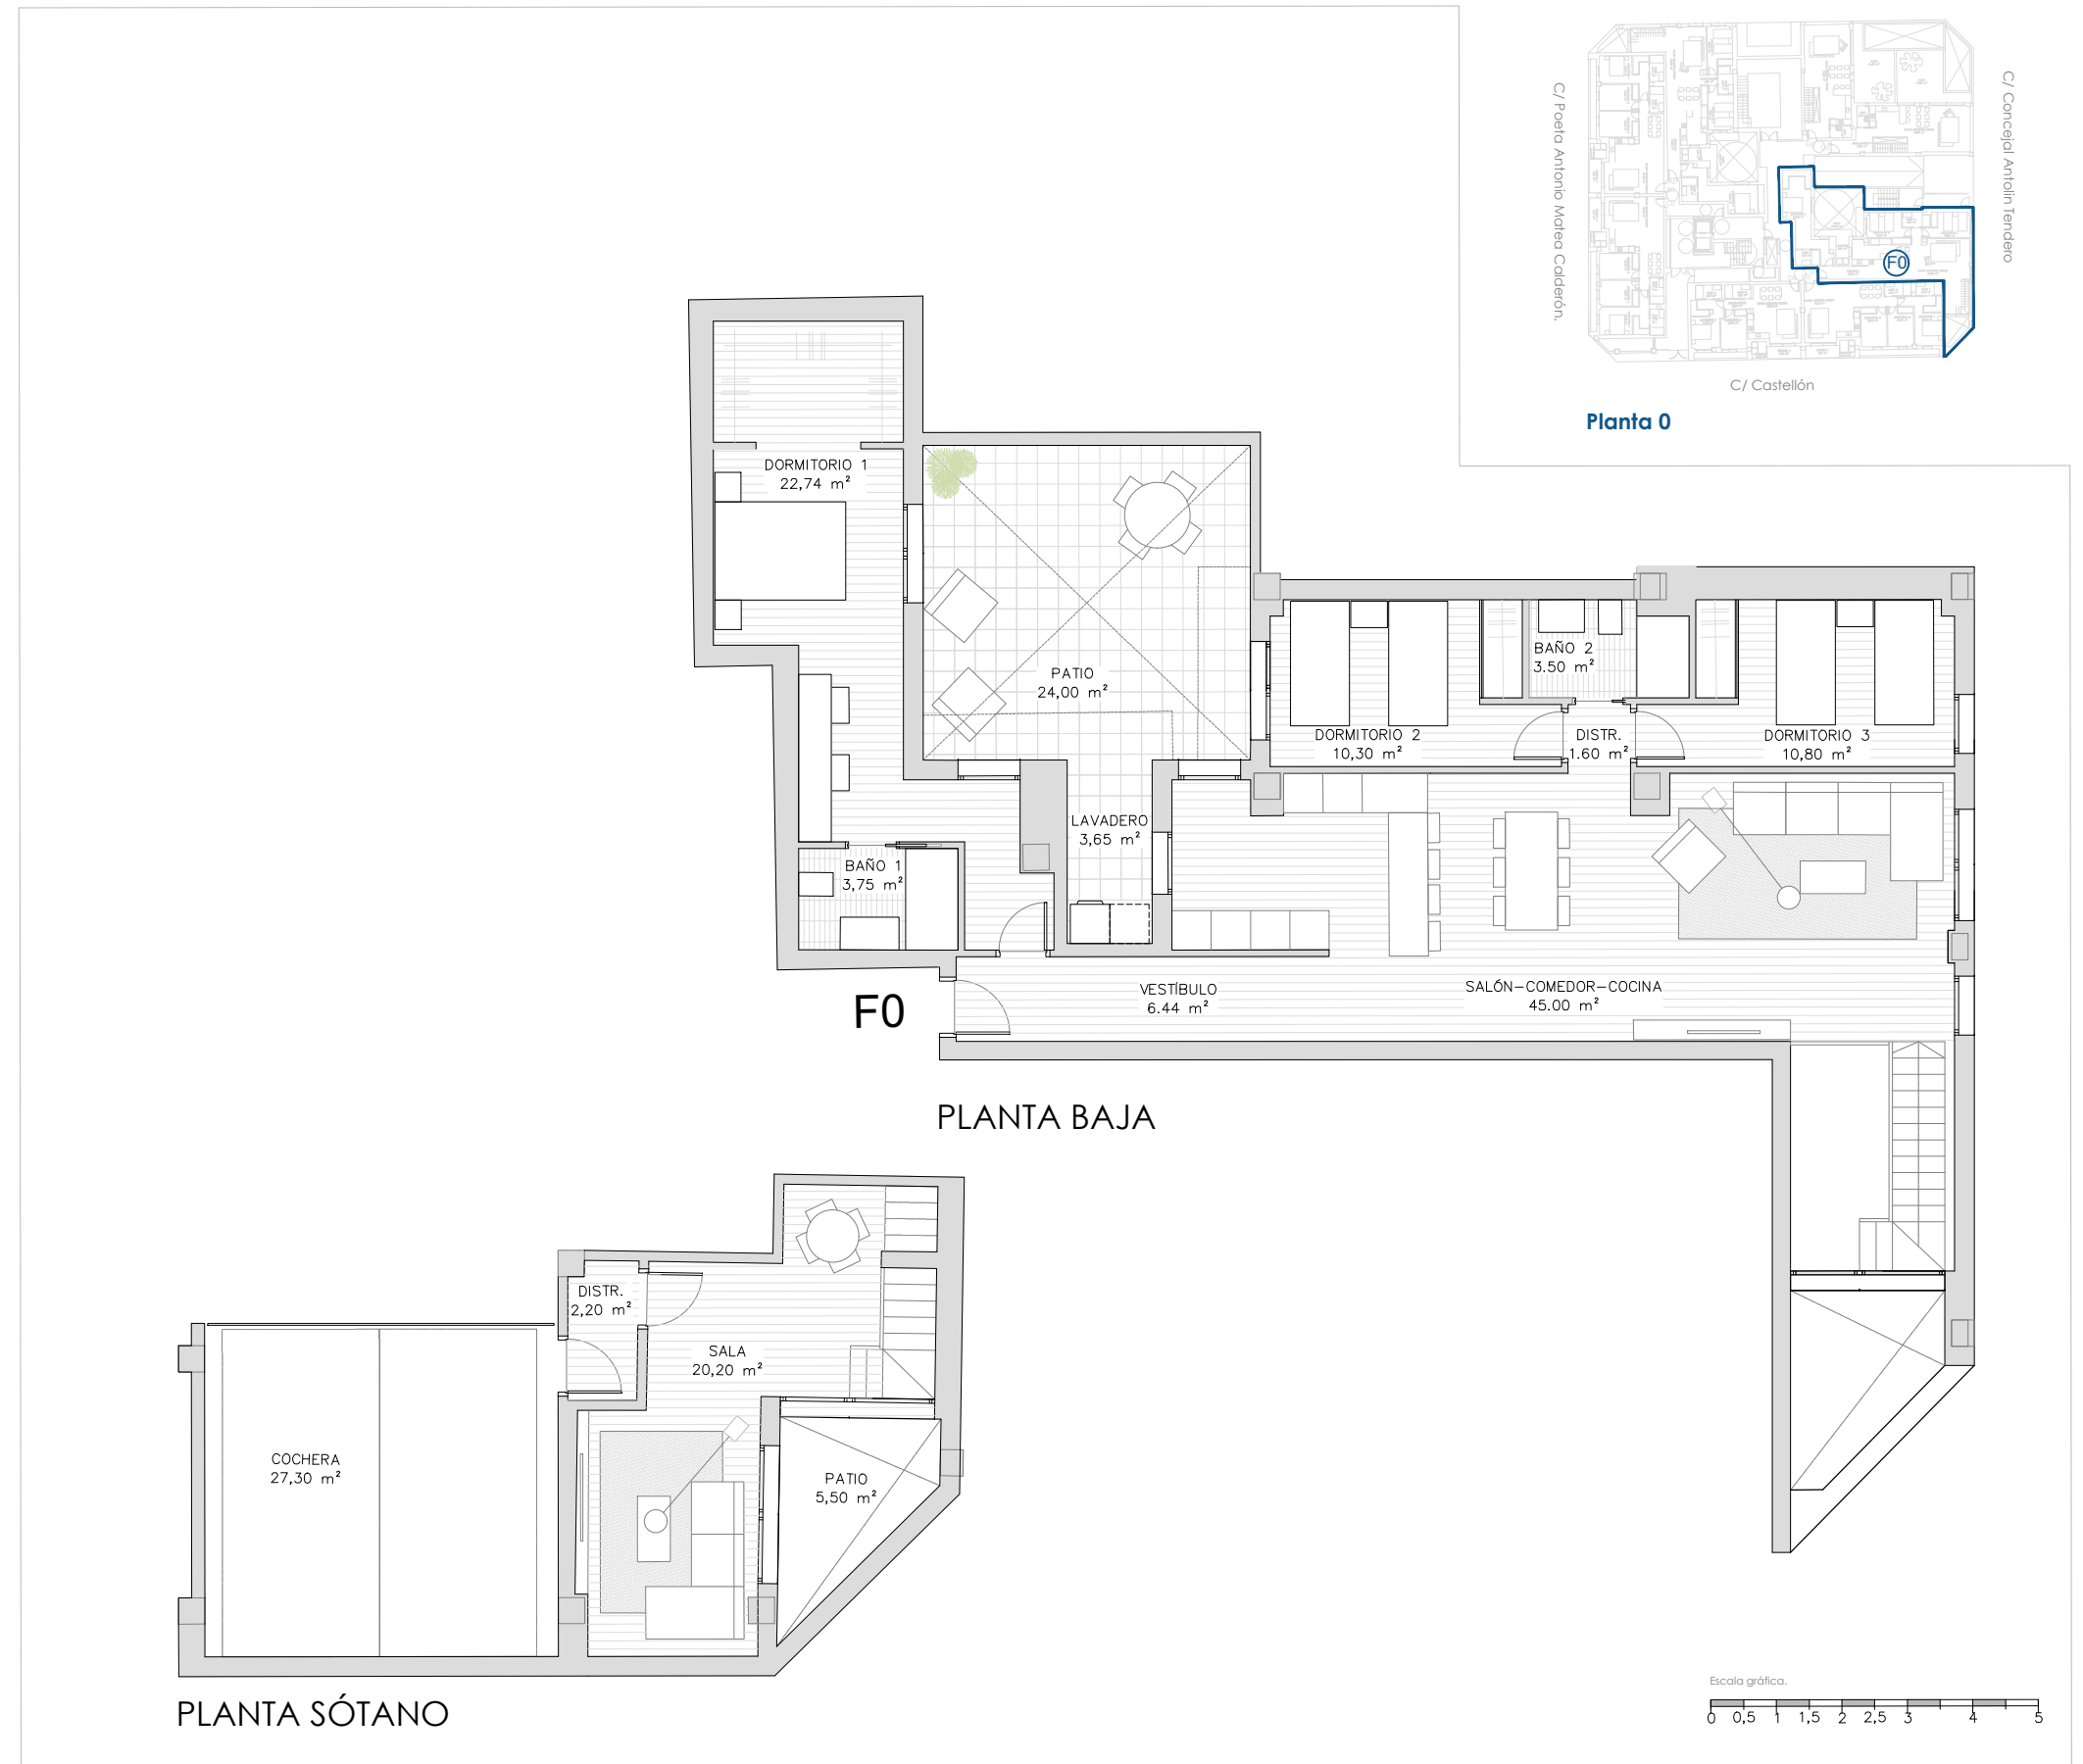

Plano informativo no contractual, puede estar sujeto a modificaciones.
Las superficies son aproximadas, incluida la totalidad de las terrazas.
El mobiliario reflejado tiene carácter meramente informativo.