

# RESIDENCIAL IMAGINALIA

WWW.DOMUSAREA.ES

## PLANTA BAJA



### Cuadro de superficies:

Superficie útil de vivienda: **144.88 m<sup>2</sup>**  
(Incluido lavadero)

Superficie patio 1: **24.00 m<sup>2</sup>**


Superficie patio 2: **5.50 m<sup>2</sup>**

Garaje: **35.55 m<sup>2</sup>**


TOTAL **209.93 m<sup>2</sup>**

### Descripción de la vivienda:

- Tres dormitorios.
- Dos baños completos.
- Cocina abierta.
- Dos patios.
- Zona en planta sótano
- Cochera privada.

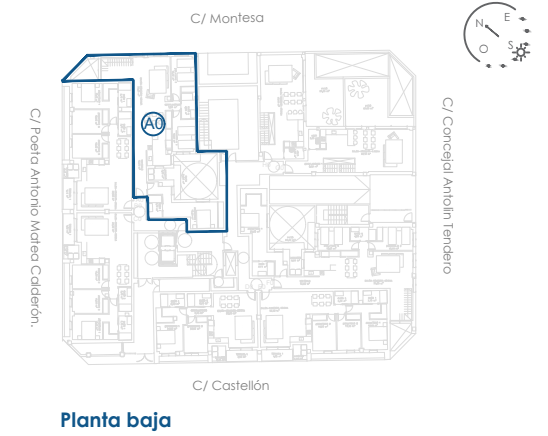

Planta baja

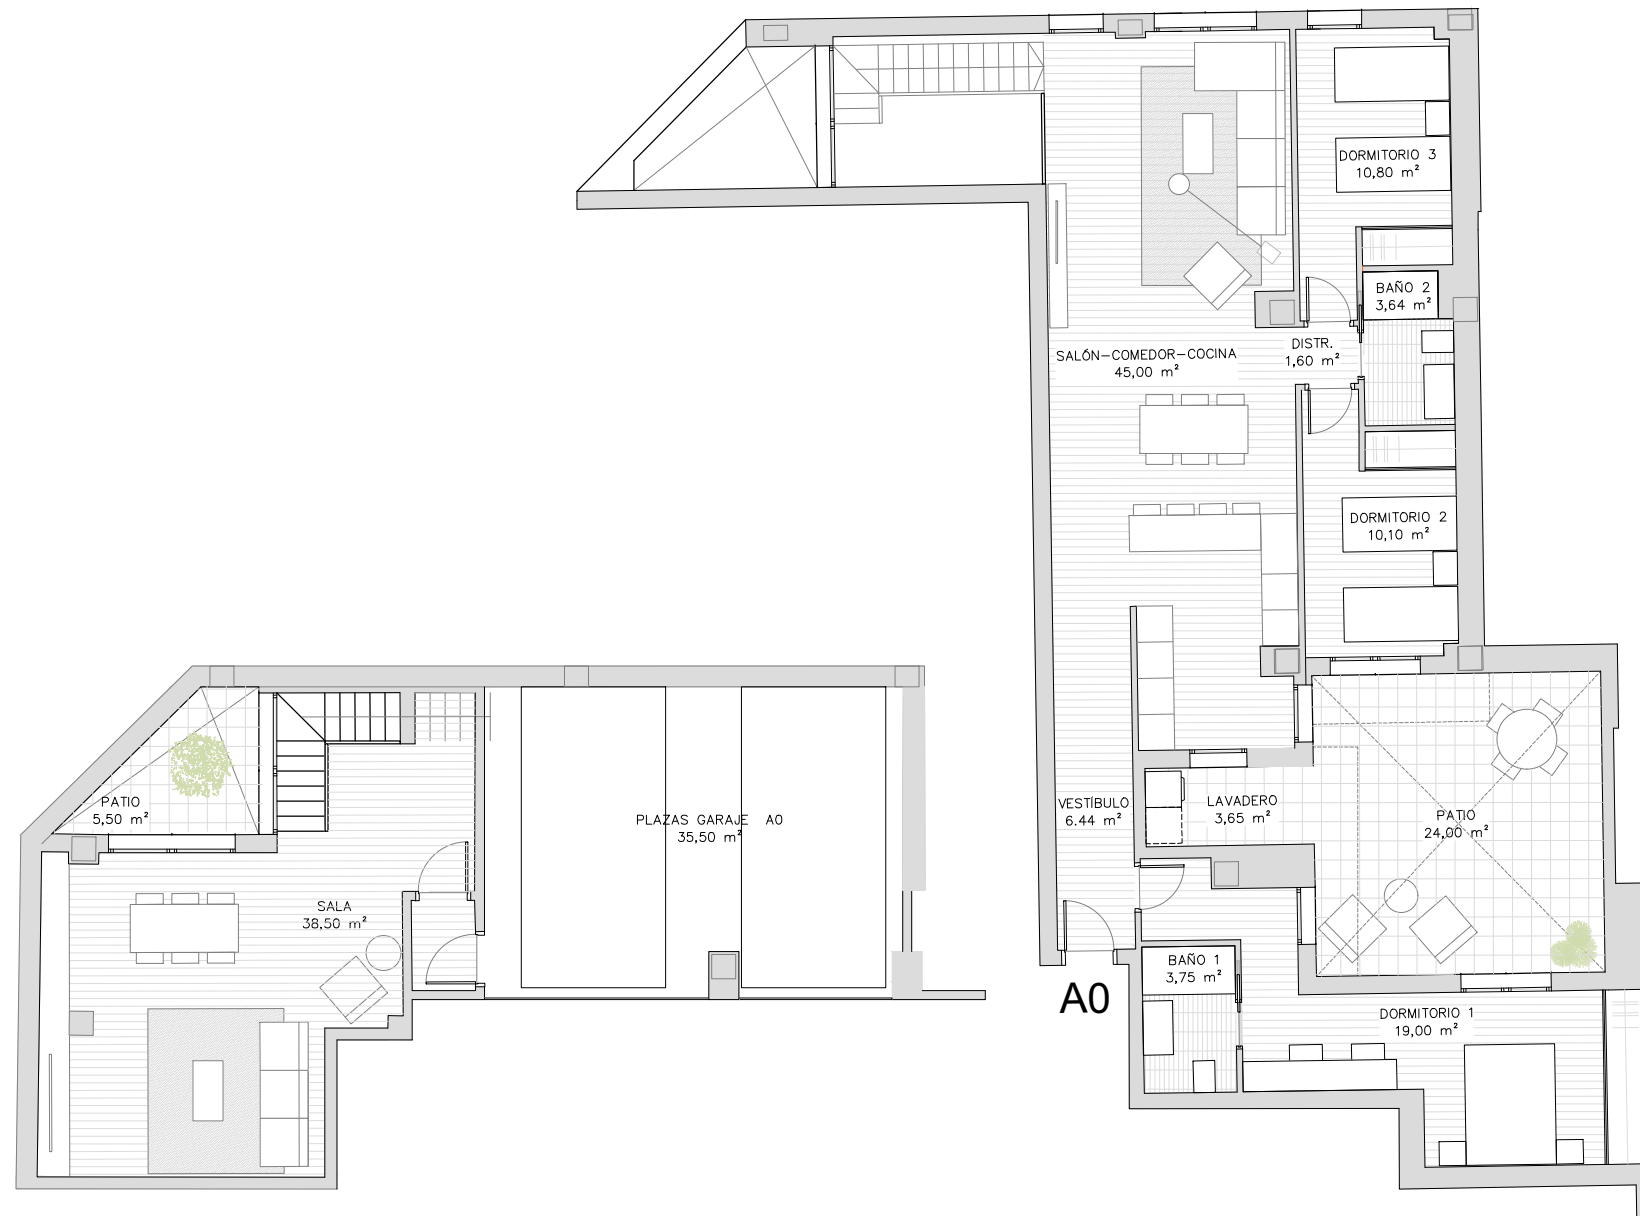

PLANTA SÓTANO

PLANTA BAJA

Escala gráfica:  
0 0,5 1 1,5 2 2,5 3 4 5

PROMOTORA

**DOMUS**  
AREA

Plano informativo no contractual, puede estar sujeto a modificaciones.  
Las superficies son aproximadas, incluida la totalidad de las terrazas.  
El mobiliario reflejado tiene carácter meramente informativo.