

RESIDENCIAL IMAGINALIA

WWW.DOMUSAREA.ES

PLANTA BAJA




Cuadro de superficies:


Superficie útil de vivienda: (Incluido lavadero)	165.87 m²
Superficie patio 1:	24.30 m²
Superficie patio 2:	18.90 m²
Garaje:	34.80 m²
TOTAL	292.61 m²

Descripción de la vivienda:


- Tres dormitorios.
- Dos baños completos.
- Aseo.
- Cocina abierta.
- Dos patios .
- Zona en planta sótano
- Cochera privada.

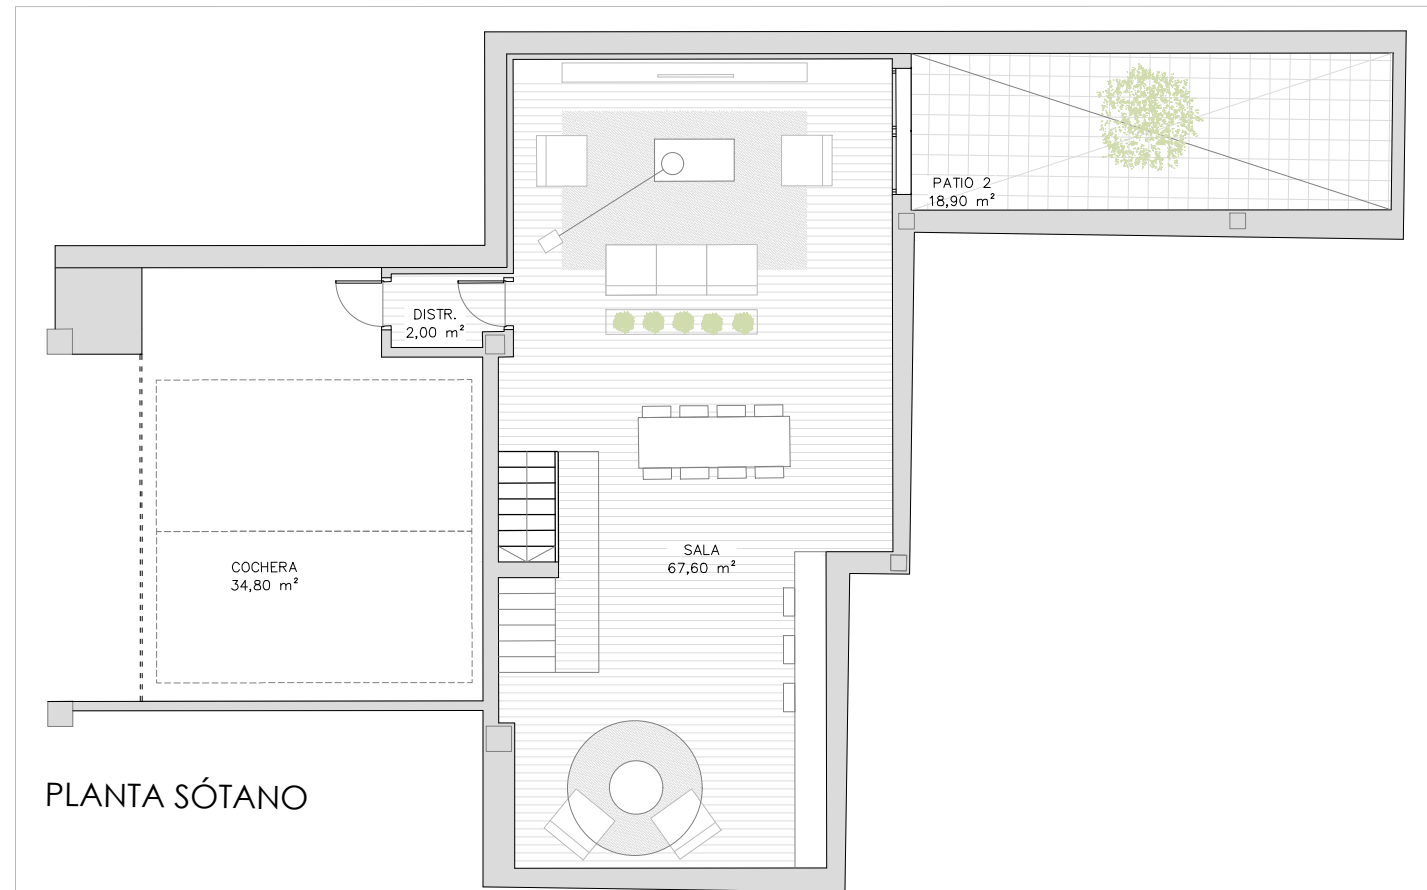


PLANTA SÓTANO

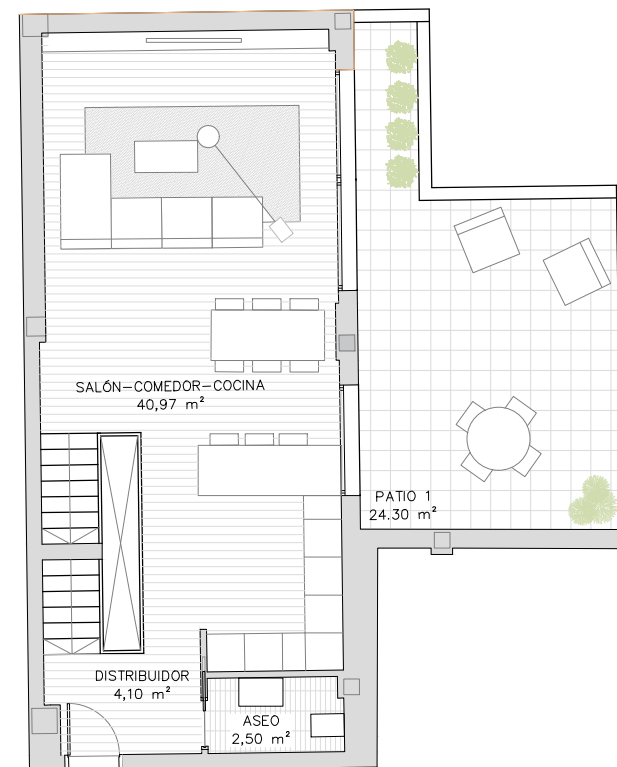

H0 PLANTA BAJA

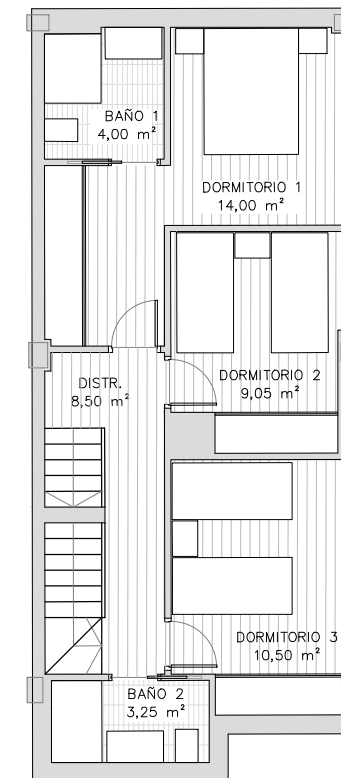

PLANTA PRIMERA

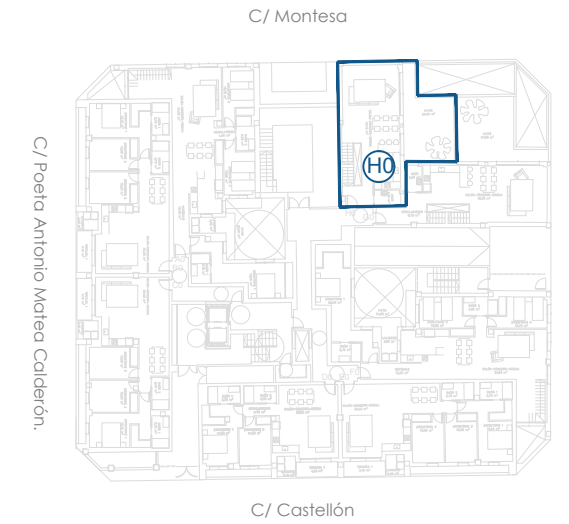

Planta baja

PROMOTORA

DOMUS
AREA

Plano informativo no contractual, puede estar sujeto a modificaciones.
Las superficies son aproximadas, incluida la totalidad de las terrazas.
El mobiliario reflejado tiene carácter meramente informativo.