

# RESIDENCIAL IMAGINALIA

WWW.DOMUSAREA.ES

# PLANTA 3ª



## Cuadro de superficies:

Superficie útil de vivienda:	<b>85.50 m<sup>2</sup></b>
Superficie terraza 1:	<b>6.05 m<sup>2</sup></b>
Superficie terraza 2:	<b>10.25 m<sup>2</sup></b>
Superficie terraza 3:	<b>40.30 m<sup>2</sup></b>



TOTAL **142,10 m<sup>2</sup>**

## Descripción de la vivienda:


- Tres dormitorios.
- Dos baños completos.
- Cocina abierta.
- Tres terrazas amplias.

P R O M O T O R A


**DOMUS**  
AREA

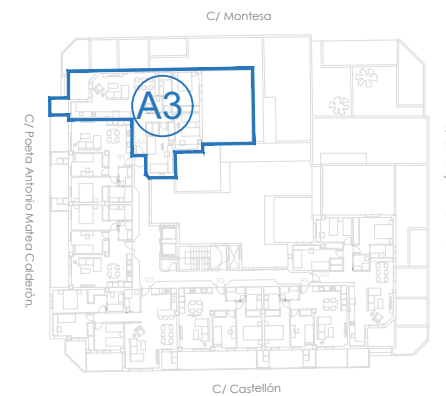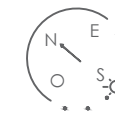

Planta 3

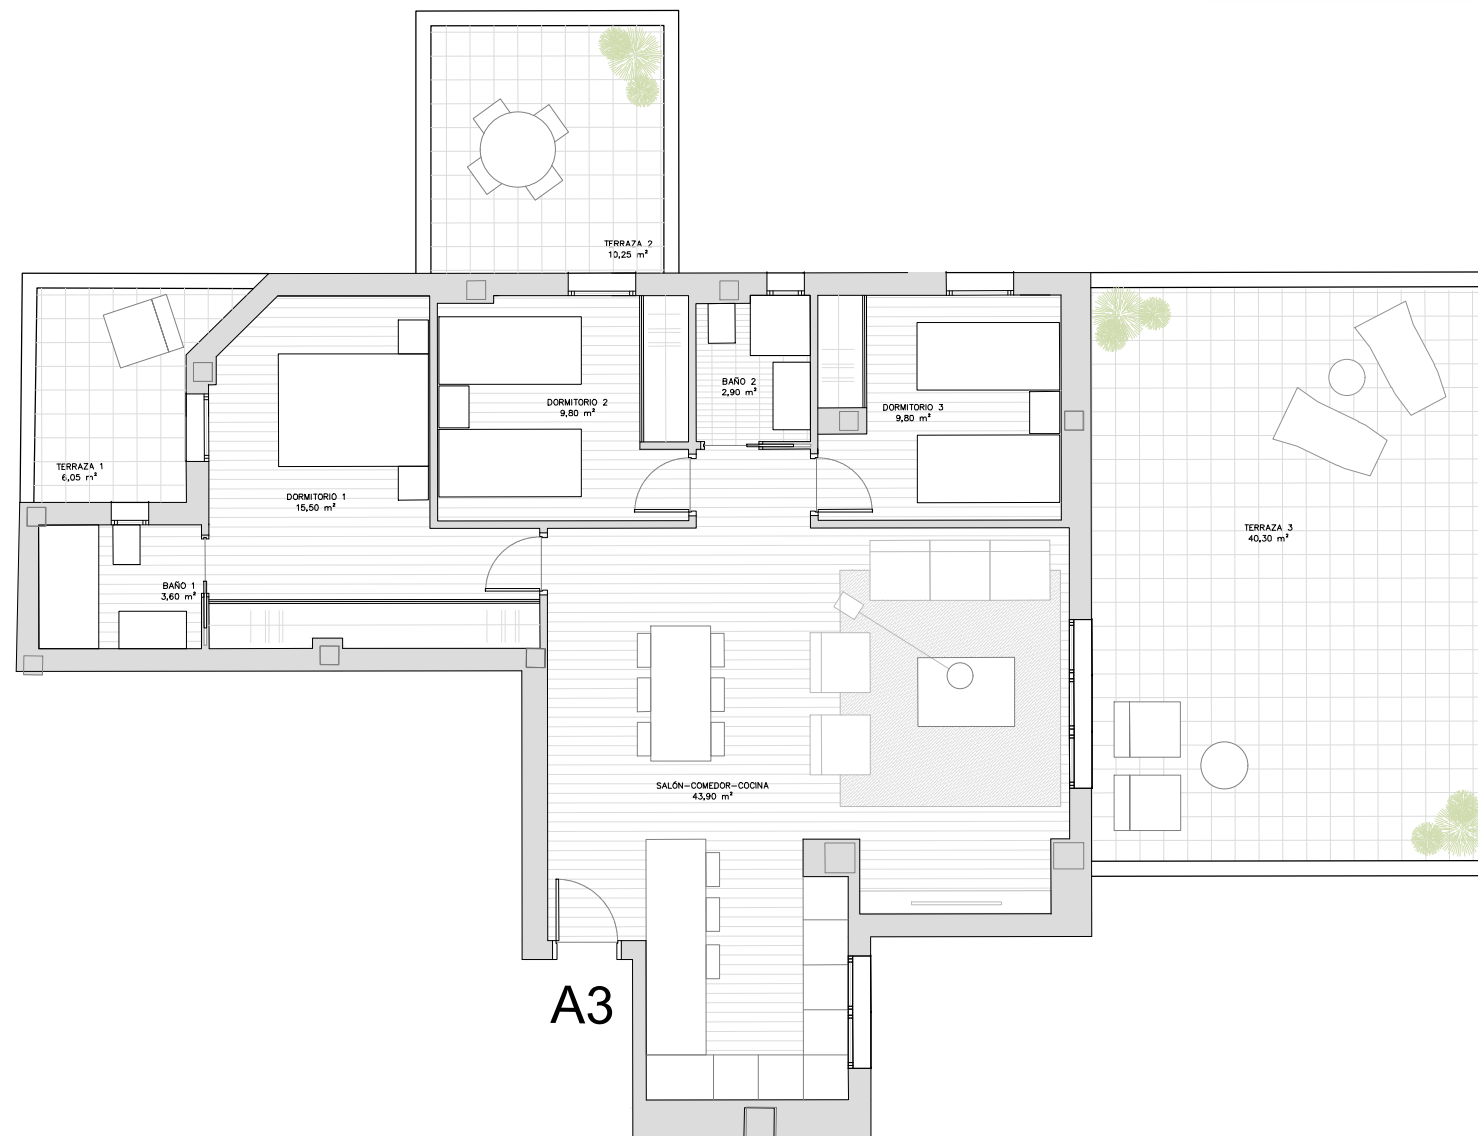

Escala gráfica.

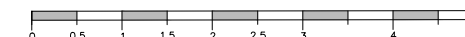

Plano informativo no contractual, puede estar sujeto a modificaciones.  
Las superficies son aproximadas, incluida la totalidad de las terrazas.  
El mobiliario reflejado tiene carácter meramente informativo.