

# RESIDENCIAL IMAGINALIA

WWW.DOMUSAREA.ES

# PLANTA 3ª



## Cuadro de superficies:

|                              |                            |
|------------------------------|----------------------------|
| Superficie útil de vivienda: | <b>85.50 m<sup>2</sup></b> |
| Superficie terraza 1:        | <b>6.05 m<sup>2</sup></b>  |
| Superficie terraza 2:        | <b>10.25 m<sup>2</sup></b> |
| Superficie terraza 3:        | <b>40.30 m<sup>2</sup></b> |



TOTAL **142,10 m<sup>2</sup>**

## Descripción de la vivienda:


- Tres dormitorios.
- Dos baños completos.
- Cocina abierta.
- Tres terrazas amplias.

P R O M O T O R A

**DOMUS**  
AREA

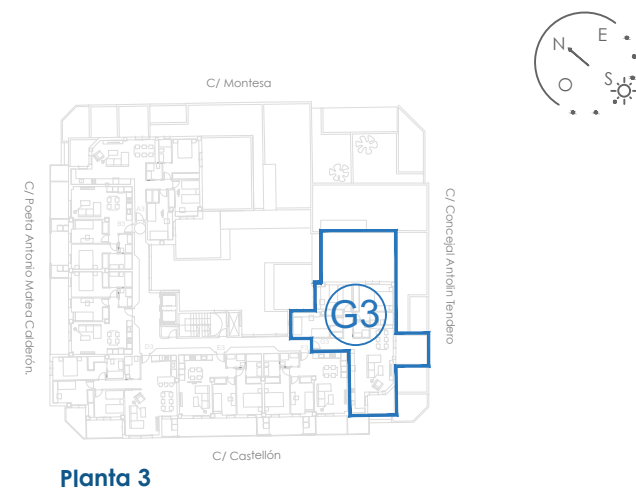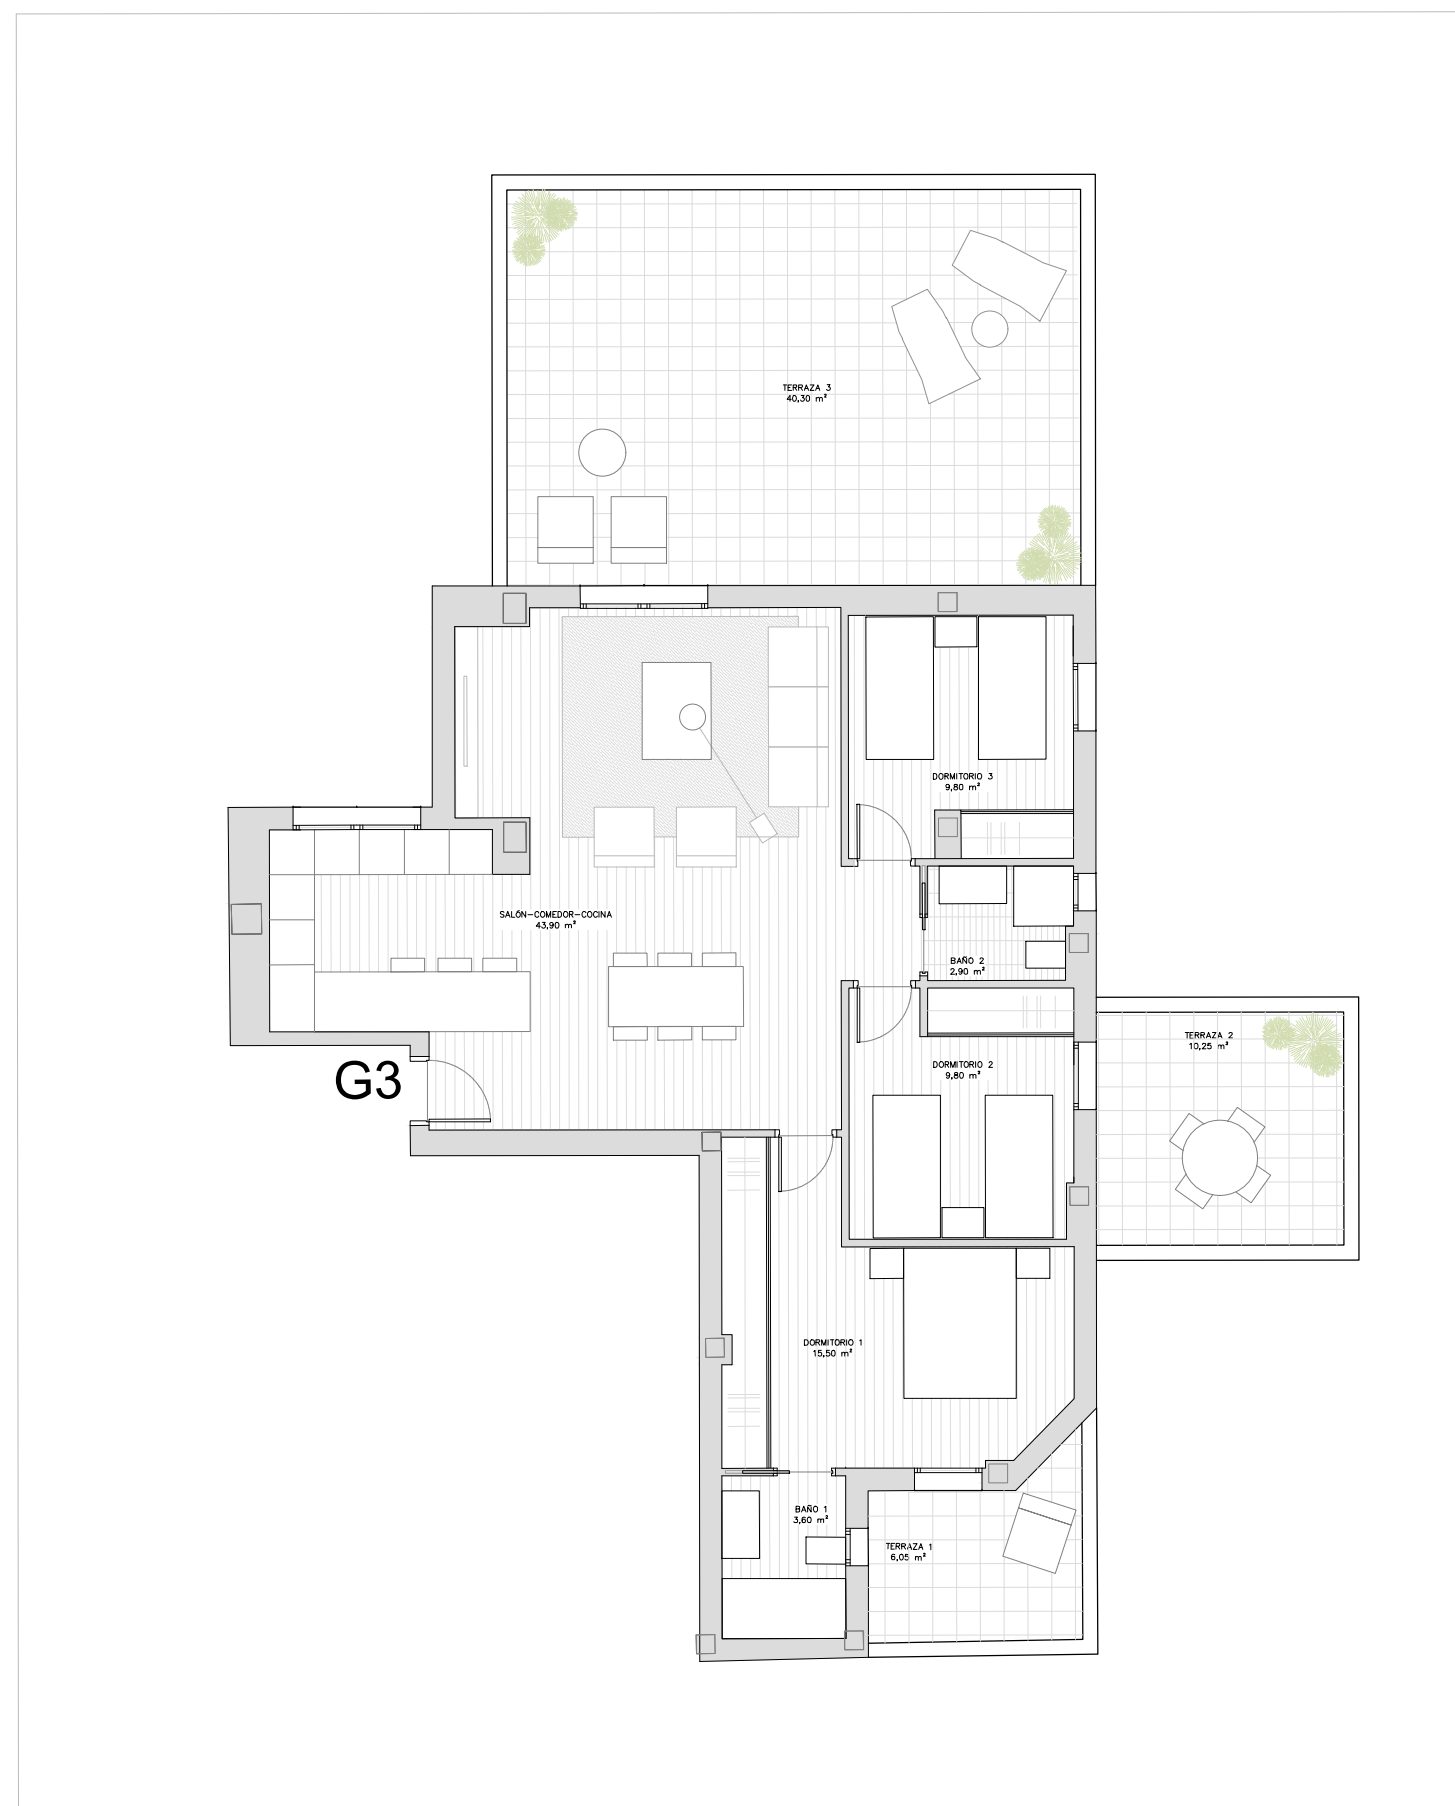

Planta 3

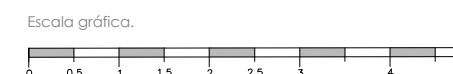

Plano informativo no contractual, puede estar sujeto a modificaciones.  
Las superficies son aproximadas, incluida la totalidad de las terrazas.  
El mobiliario reflejado tiene carácter meramente informativo.