

# RESIDENCIAL IMAGINALIA

WWW.DOMUSAREA.ES

## PLANTA B

4º



### Cuadro de superficies:

Superficie útil de vivienda: **82.30 m<sup>2</sup>**  
(Incluido lavadero)

Superficie terraza 1: **17.55 m<sup>2</sup>**




TOTAL **99.85 m<sup>2</sup>**

### Descripción de la vivienda:

- Tres dormitorios.
- Dos baños completos.
- Cocina abierta.
- Amplia terraza.

P R O M O T O R A

**DOMUS**  
AREA

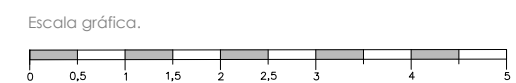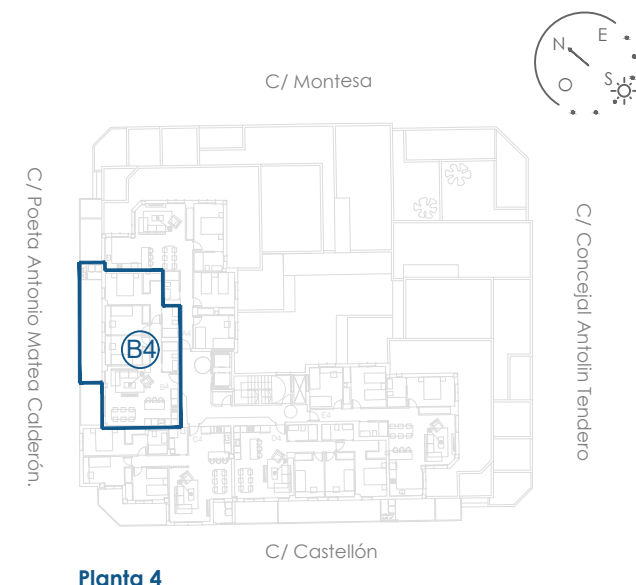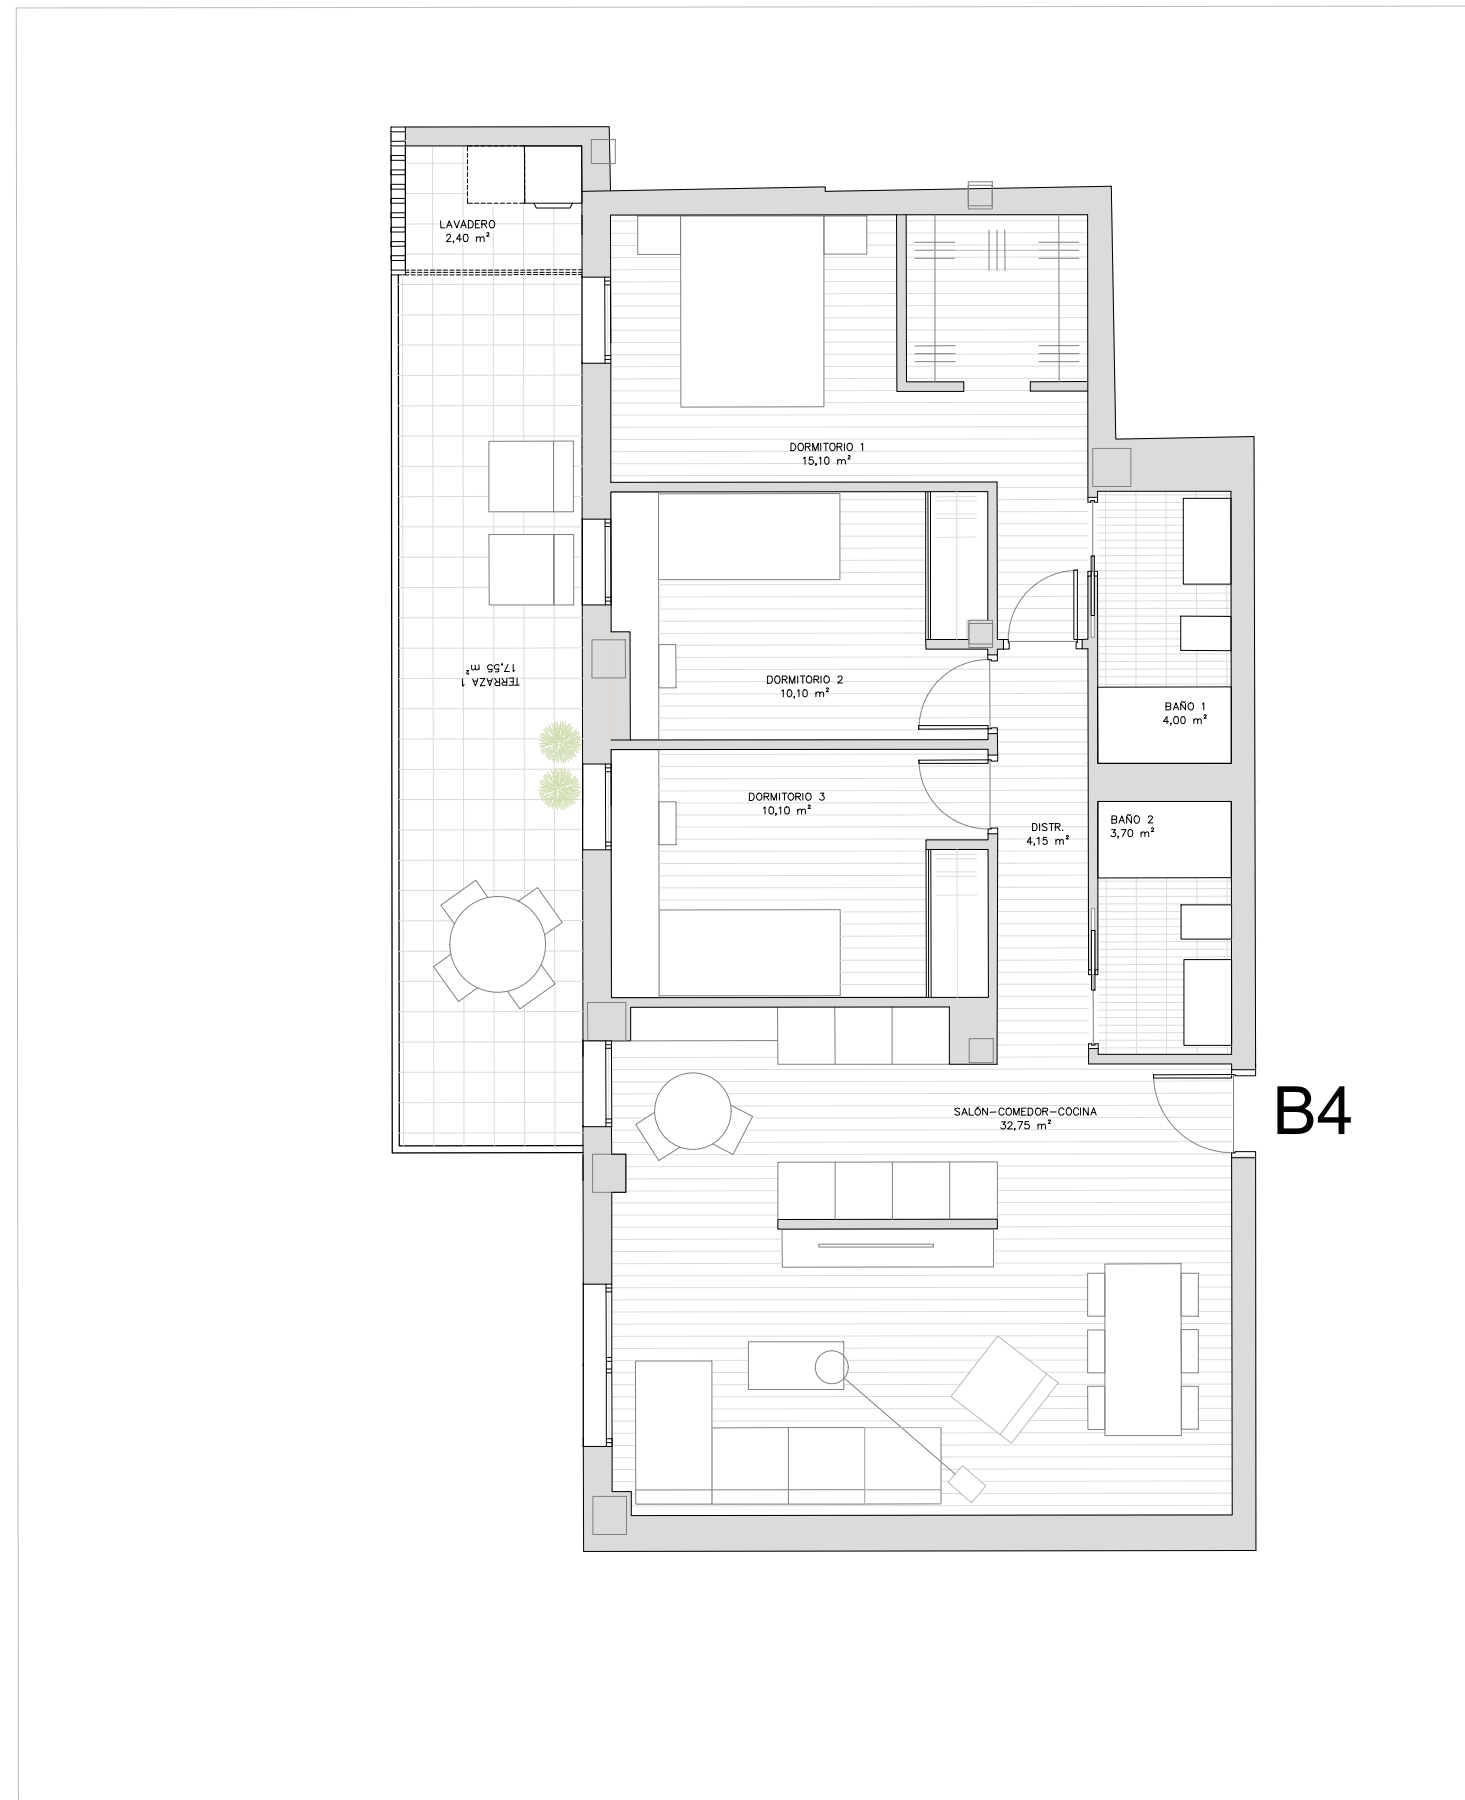

Plano informativo no contractual, puede estar sujeto a modificaciones. Las superficies son aproximadas, incluida la totalidad de las terrazas. El mobiliario reflejado tiene carácter meramente informativo.