

RESIDENCIAL IMAGINALIA

WWW.DOMUSAREA.ES

P L A N T A C

4°



Cuadro de superficies:

Superficie útil de vivienda: **86.00 m²**
(Incluido lavadero)

Superficie terraza: **12.70 m²**


TOTAL **98.70 m²**

Descripción de la vivienda:

- Tres dormitorios.
- Dos baños completos.
- Cocina abierta.
- Terraza amplia.

P R O M O T O R A

DOMUS
AREA

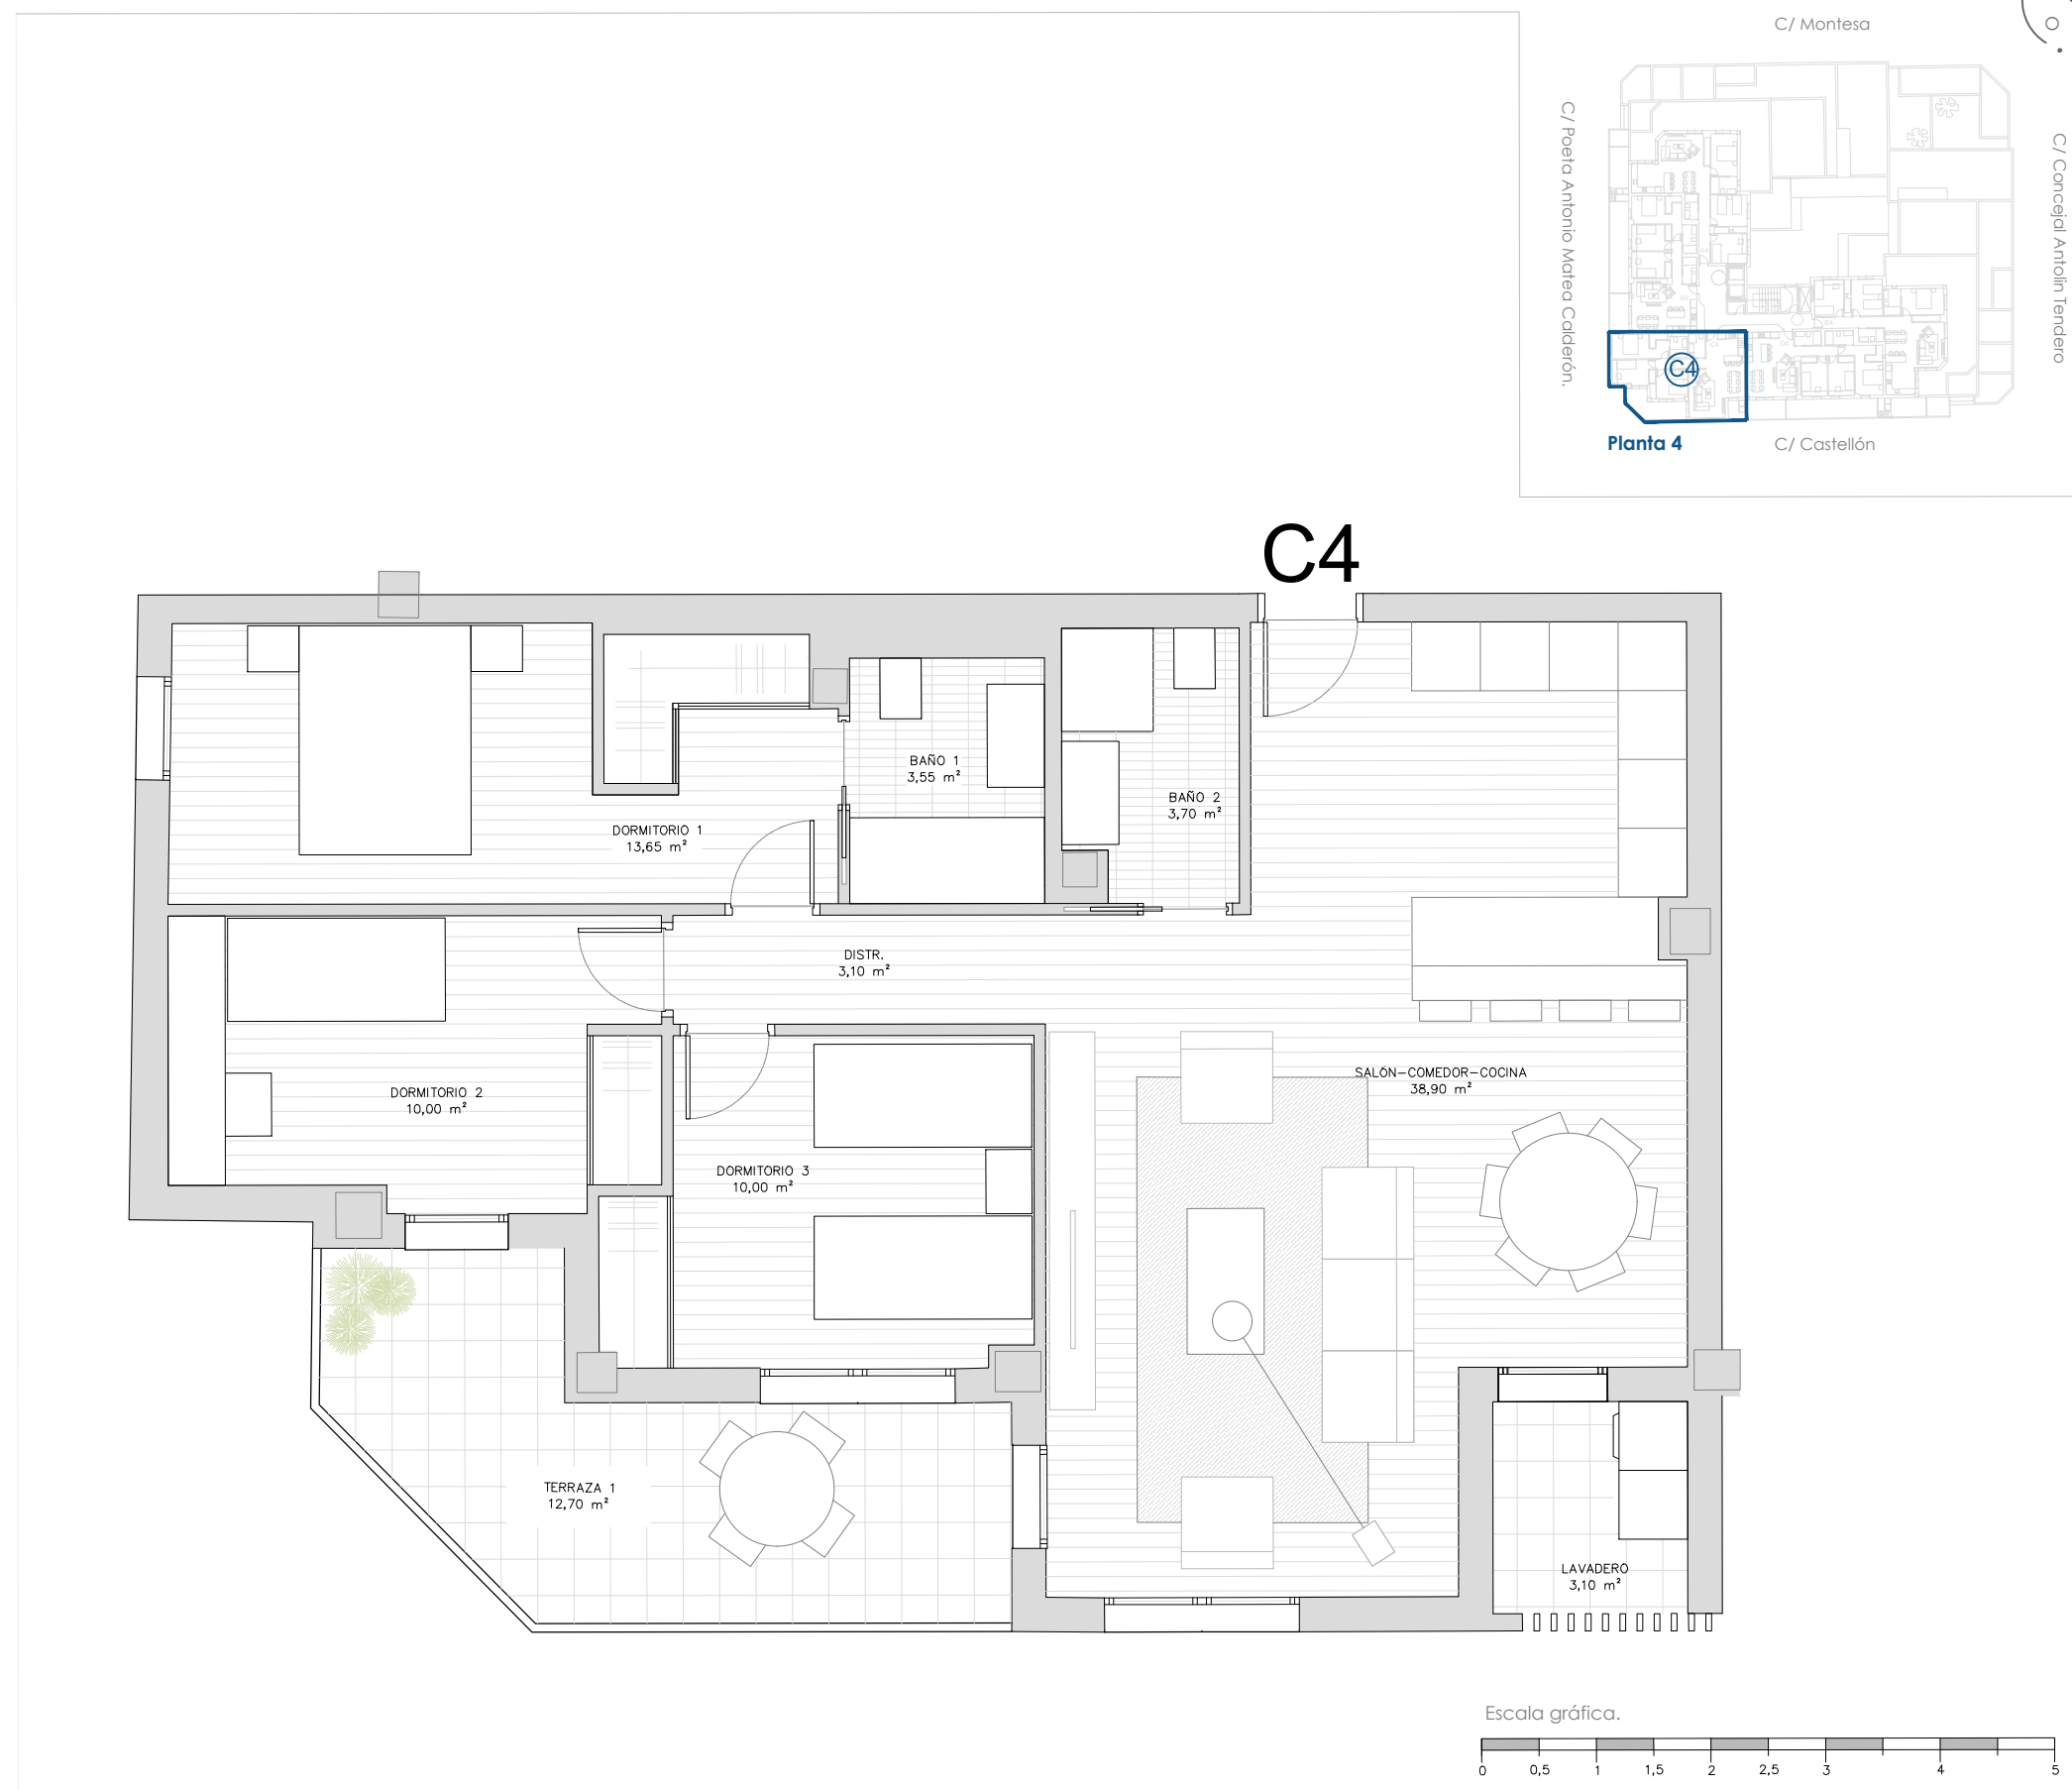

Plano informativo no contractual, puede estar sujeto a modificaciones.
Las superficies son aproximadas, incluida la totalidad de las terrazas.
El mobiliario reflejado tiene carácter meramente informativo.