
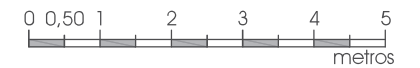
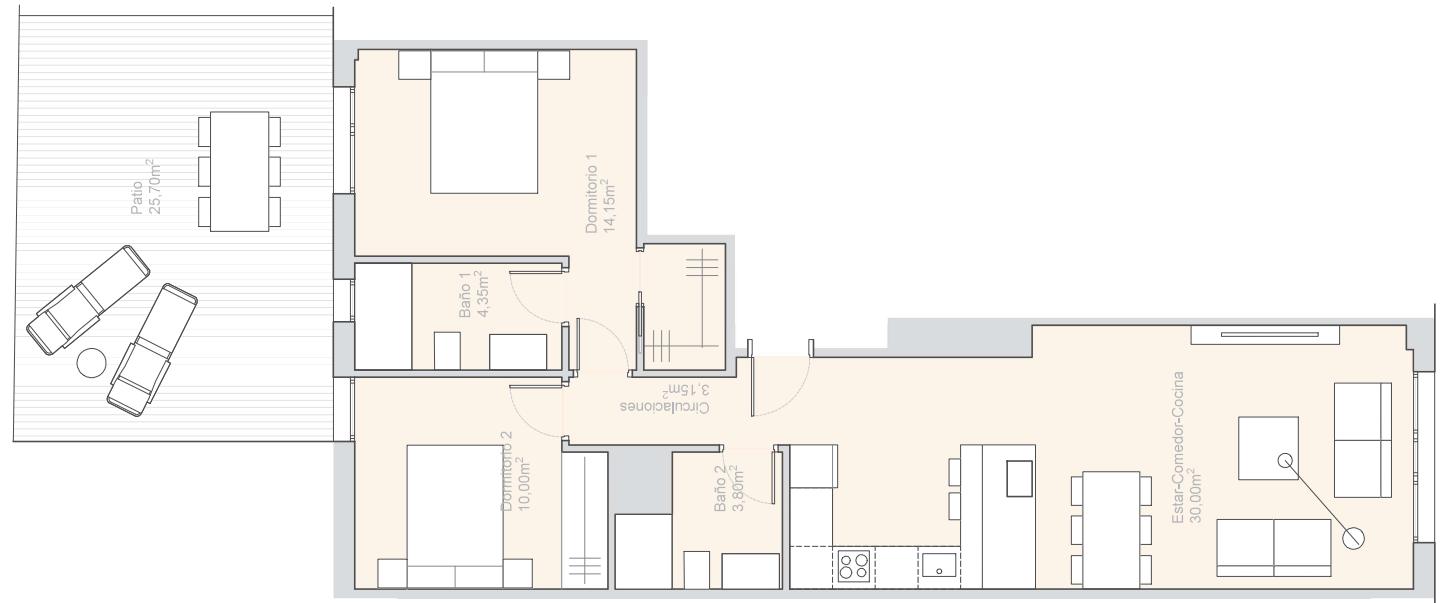


U R B A N 3 3

W W W . D O M U S A R E A . E S

P L A N T A Baja

VIVIENDA TIPO A0

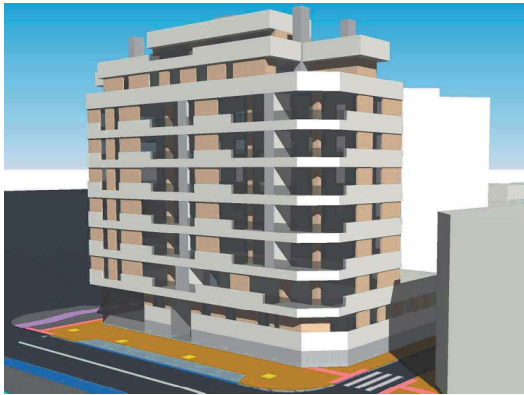

Cuadro de superficies:

Superficie útil de vivienda:	65.45 m ²
Superficie terraza:	25.70 m ²
TOTAL	91.15 m²

Descripción de la vivienda:

- Dos dormitorios
- Dos baños completos
- Cocina abierta
- Amplia terraza

P R O M O T O R A

DOMUS
AREA

Plano informativo no contractual, puede estar sujeto a modificaciones.
Las superficies son aproximadas, incluida la totalidad de las terrazas.
El mobiliario reflejado tiene carácter meramente informativo.