


URBAN 33

WWW.DOMUSAREA.ES

PLANTA 1ª

VIVIENDA TIPO E1

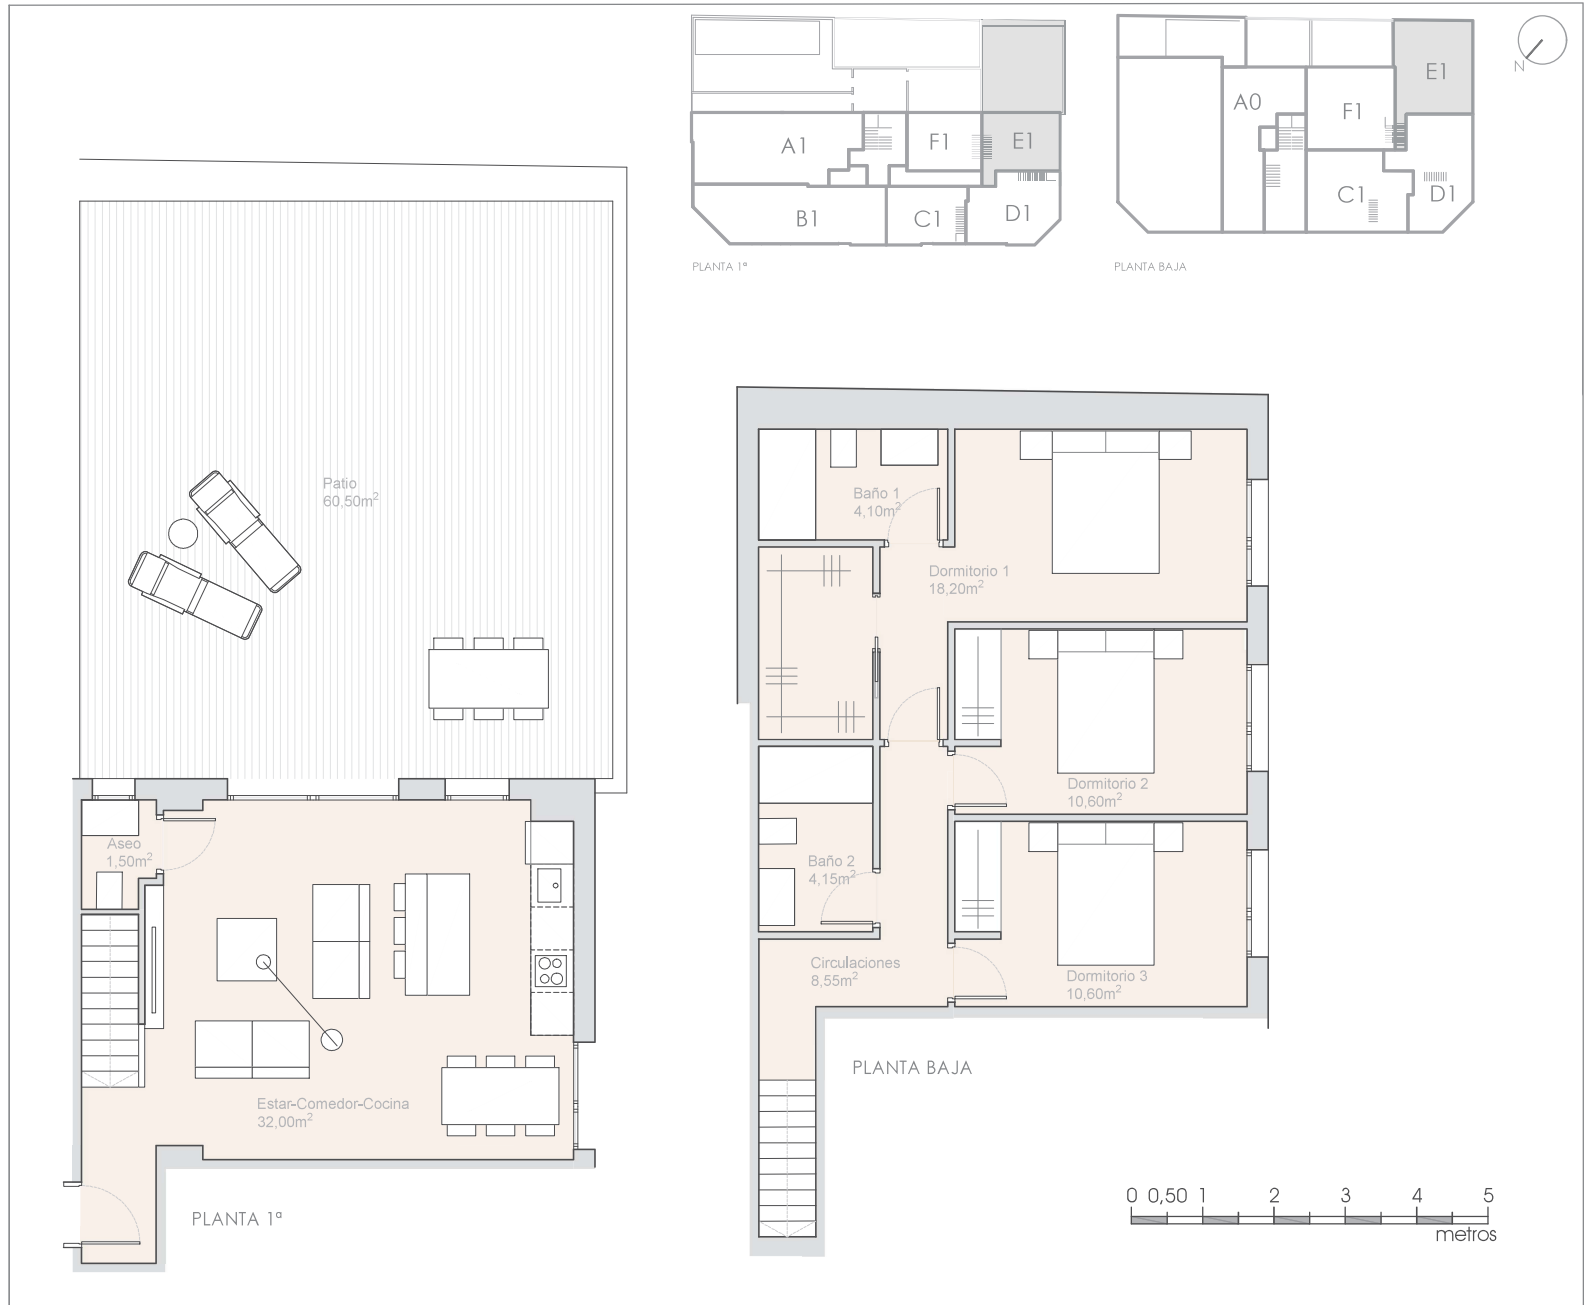

#### Cuadro de superficies:

Superficie útil de vivienda:	89.70 m <sup>2</sup>
Superficie terraza:	60.50 m <sup>2</sup>
TOTAL	150.20 m <sup>2</sup>

#### Descripción de la vivienda:

- Tres dormitorios
- Dos baños completos y aseo
- Cocina abierta
- Amplia terraza
- Vivienda dúplex

PROMOTORA

**DOMUS**  
AREA

Plano informativo no contractual, puede estar sujeto a modificaciones.  
Las superficies son aproximadas, incluida la totalidad de las terrazas.  
El mobiliario reflejado tiene carácter meramente informativo.