


URBAN 33

WWW.DOMUSAREA.ES

PLANTA 1ª

VIVIENDA TIPO F1

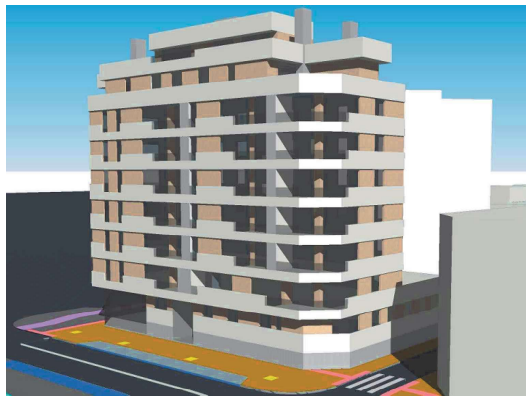

### Cuadro de superficies:


Superficie útil de vivienda:	86.85 m <sup>2</sup>
Superficie terraza:	60.50 m <sup>2</sup>
<b>TOTAL</b>	<b>147.35 m<sup>2</sup></b>

### Descripción de la vivienda:

- Tres dormitorios
- Dos baños completos y aseo
- Cocina abierta
- Dos amplias terrazas
- Vivienda dúplex

PROMOTORA

**DOMUS**  
AREA

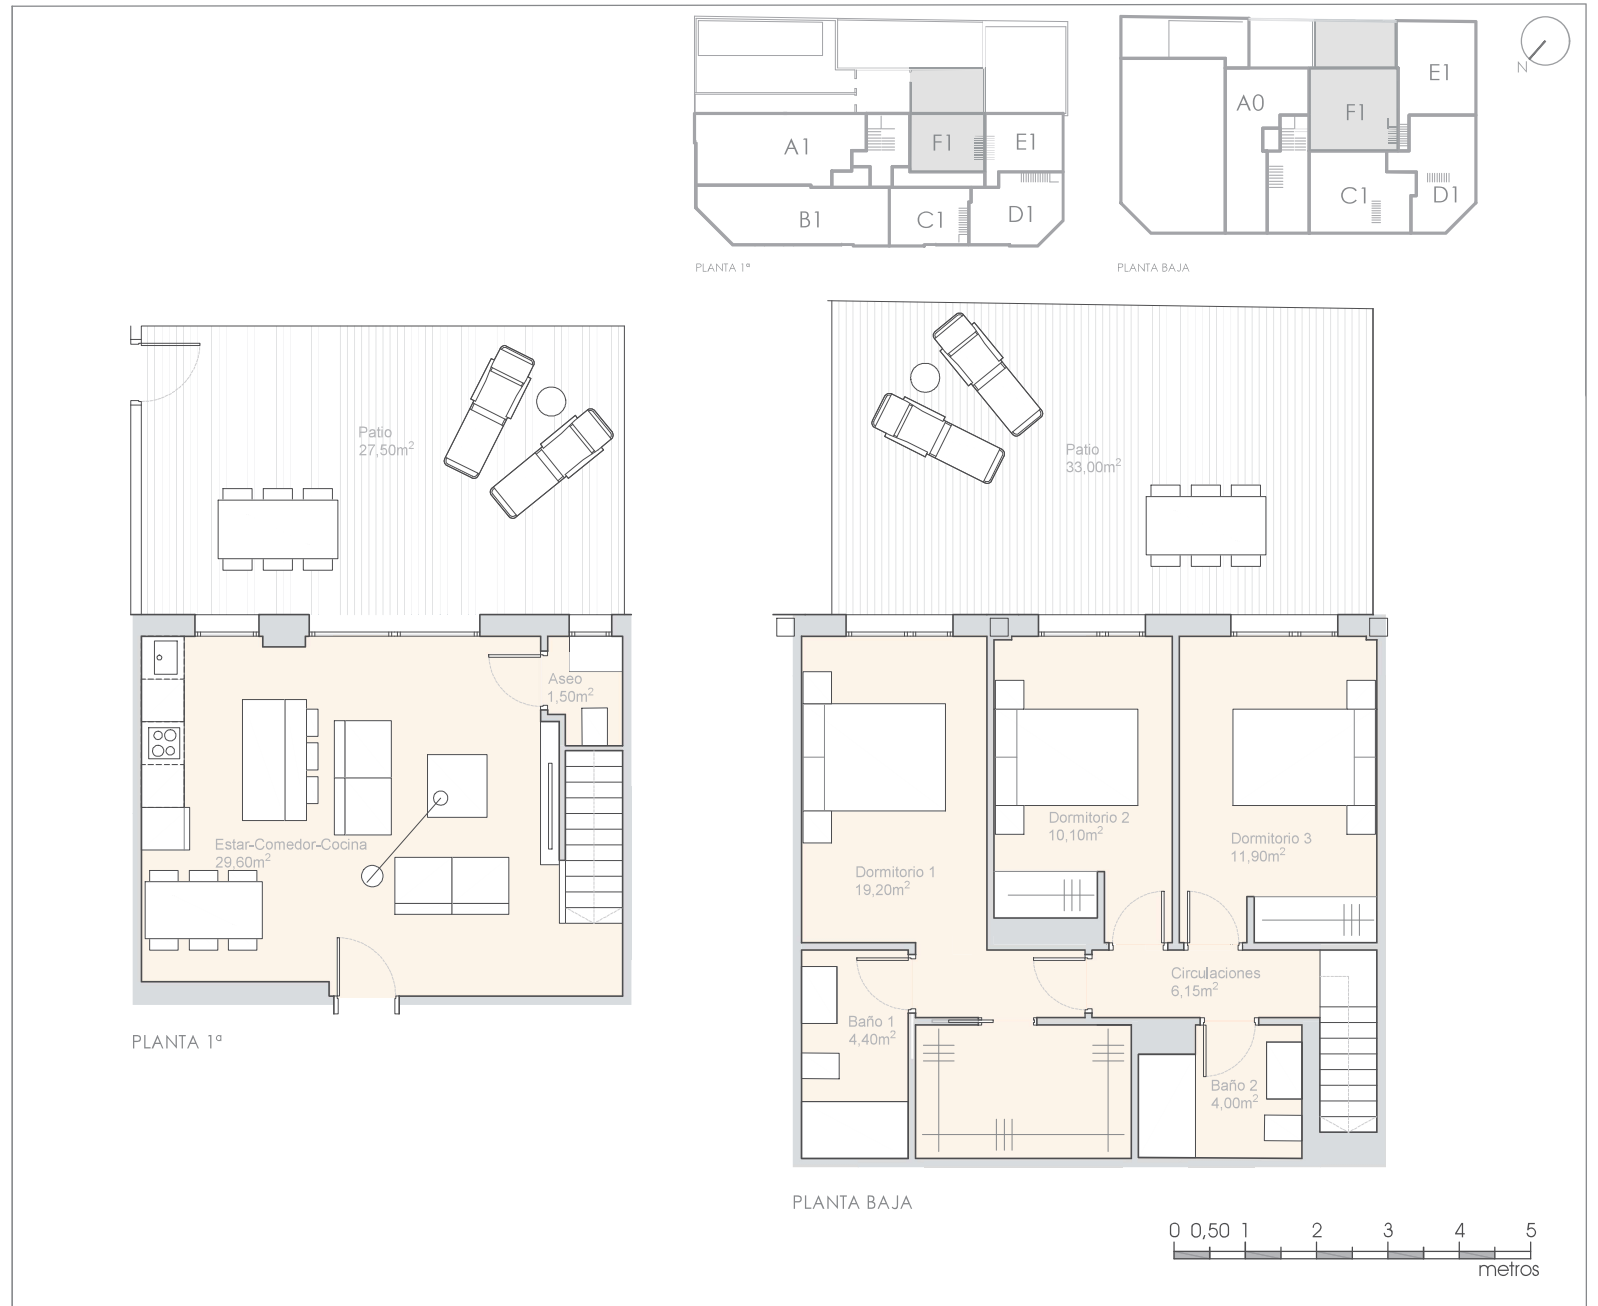

Plano informativo no contractual, puede estar sujeto a modificaciones.  
Las superficies son aproximadas, incluida la totalidad de las terrazas.  
El mobiliario reflejado tiene carácter meramente informativo.