

U R B A N 3 3

W W W . D O M U S A R E A . E S

P L A N T A 2^a

VIVIENDA TIPO C2



Cuadro de superficies:


Superficie útil de vivienda:	45.55 m ²
Superficie terraza:	4.20 m ²
TOTAL	49.75 m ²

Descripción de la vivienda:

- Dos dormitorios
- Dos baños completos
- Cocina abierta
- Terraza

P R O M O T O R A

DOMUS
AREA

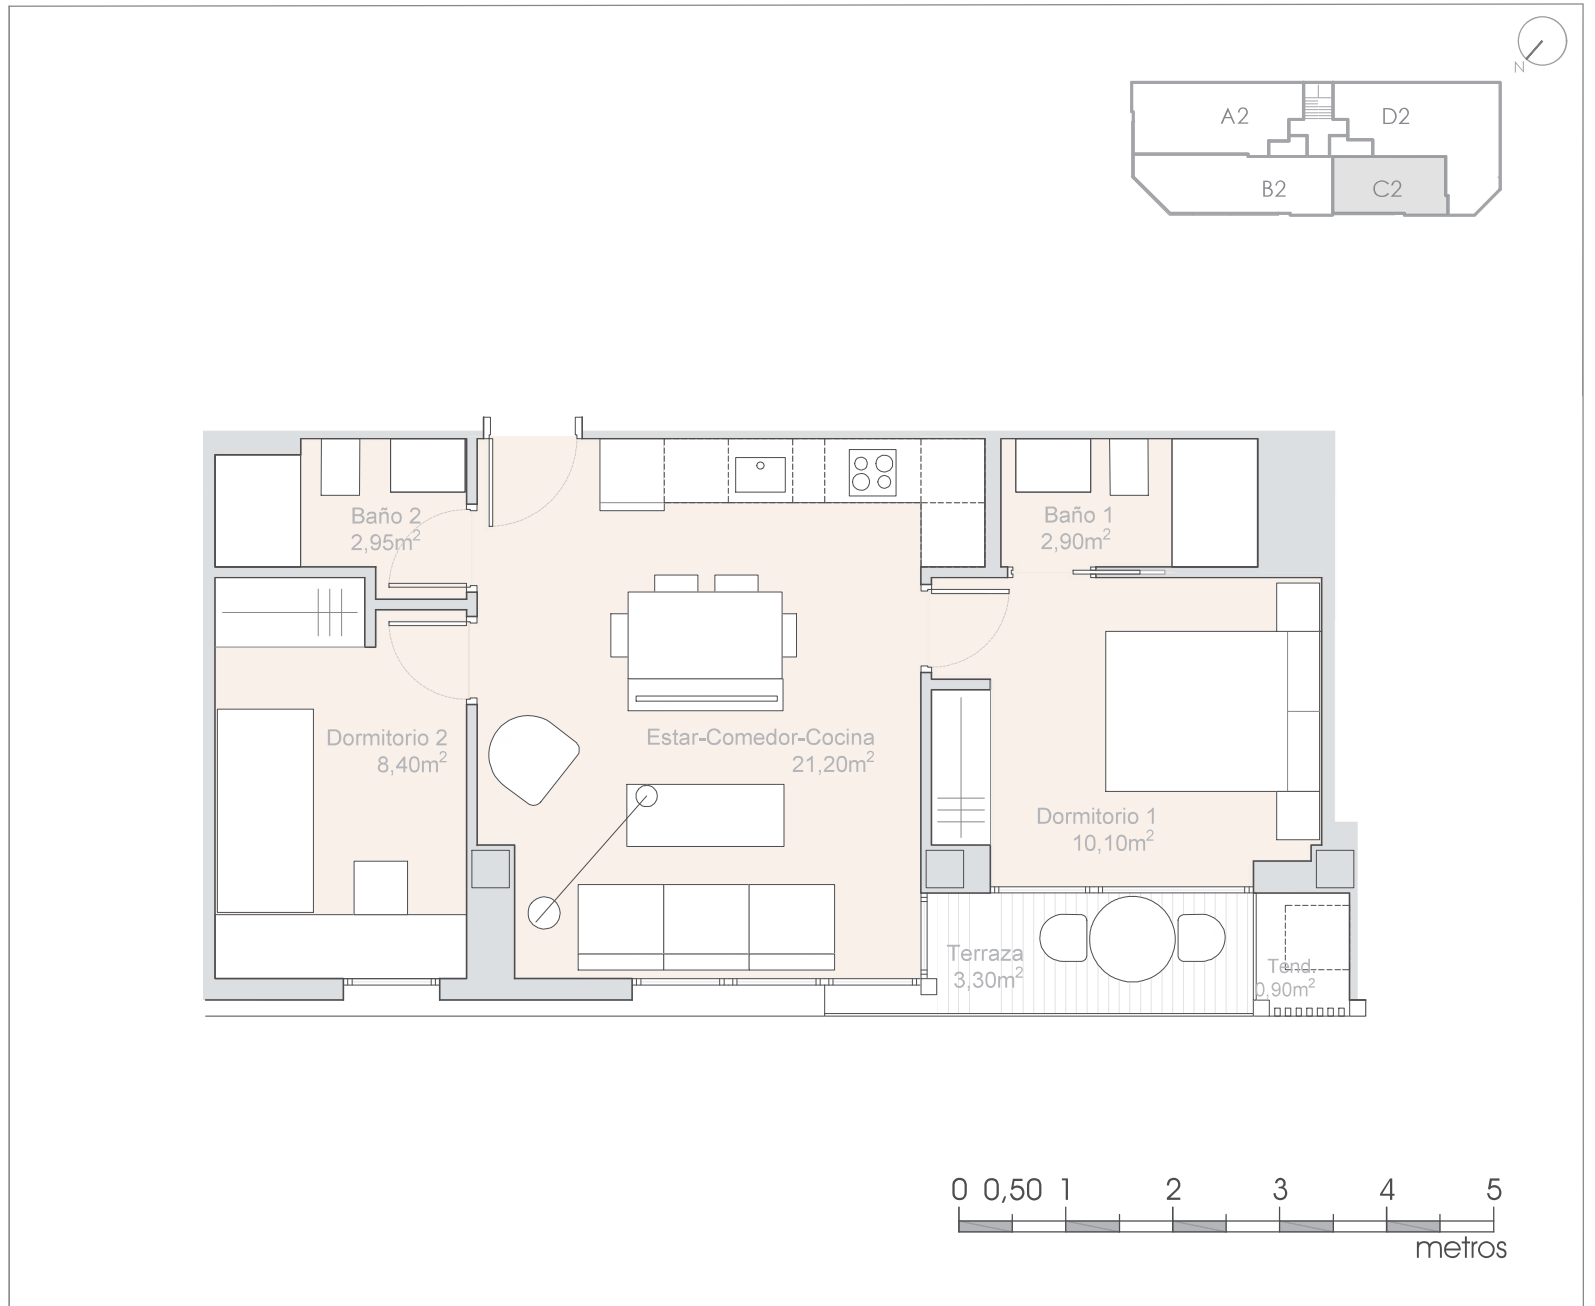

Plano informativo no contractual, puede estar sujeto a modificaciones.
Las superficies son aproximadas, incluida la totalidad de las terrazas.
El mobiliario reflejado tiene carácter meramente informativo.