

URBAN 33

WWW.DOMUSAREA.ES

PLANTA 5ª

VIVIENDA TIPO B5



#### Cuadro de superficies:


Superficie útil de vivienda:	77.50 m <sup>2</sup>
Superficie terraza:	6.60 m <sup>2</sup>
<b>TOTAL</b>	<b>84.10 m<sup>2</sup></b>

#### Descripción de la vivienda:

- Tres dormitorios
- Dos baños completos
- Cocina abierta
- Terraza

PROMOTORA

**DOMUS**  
AREA

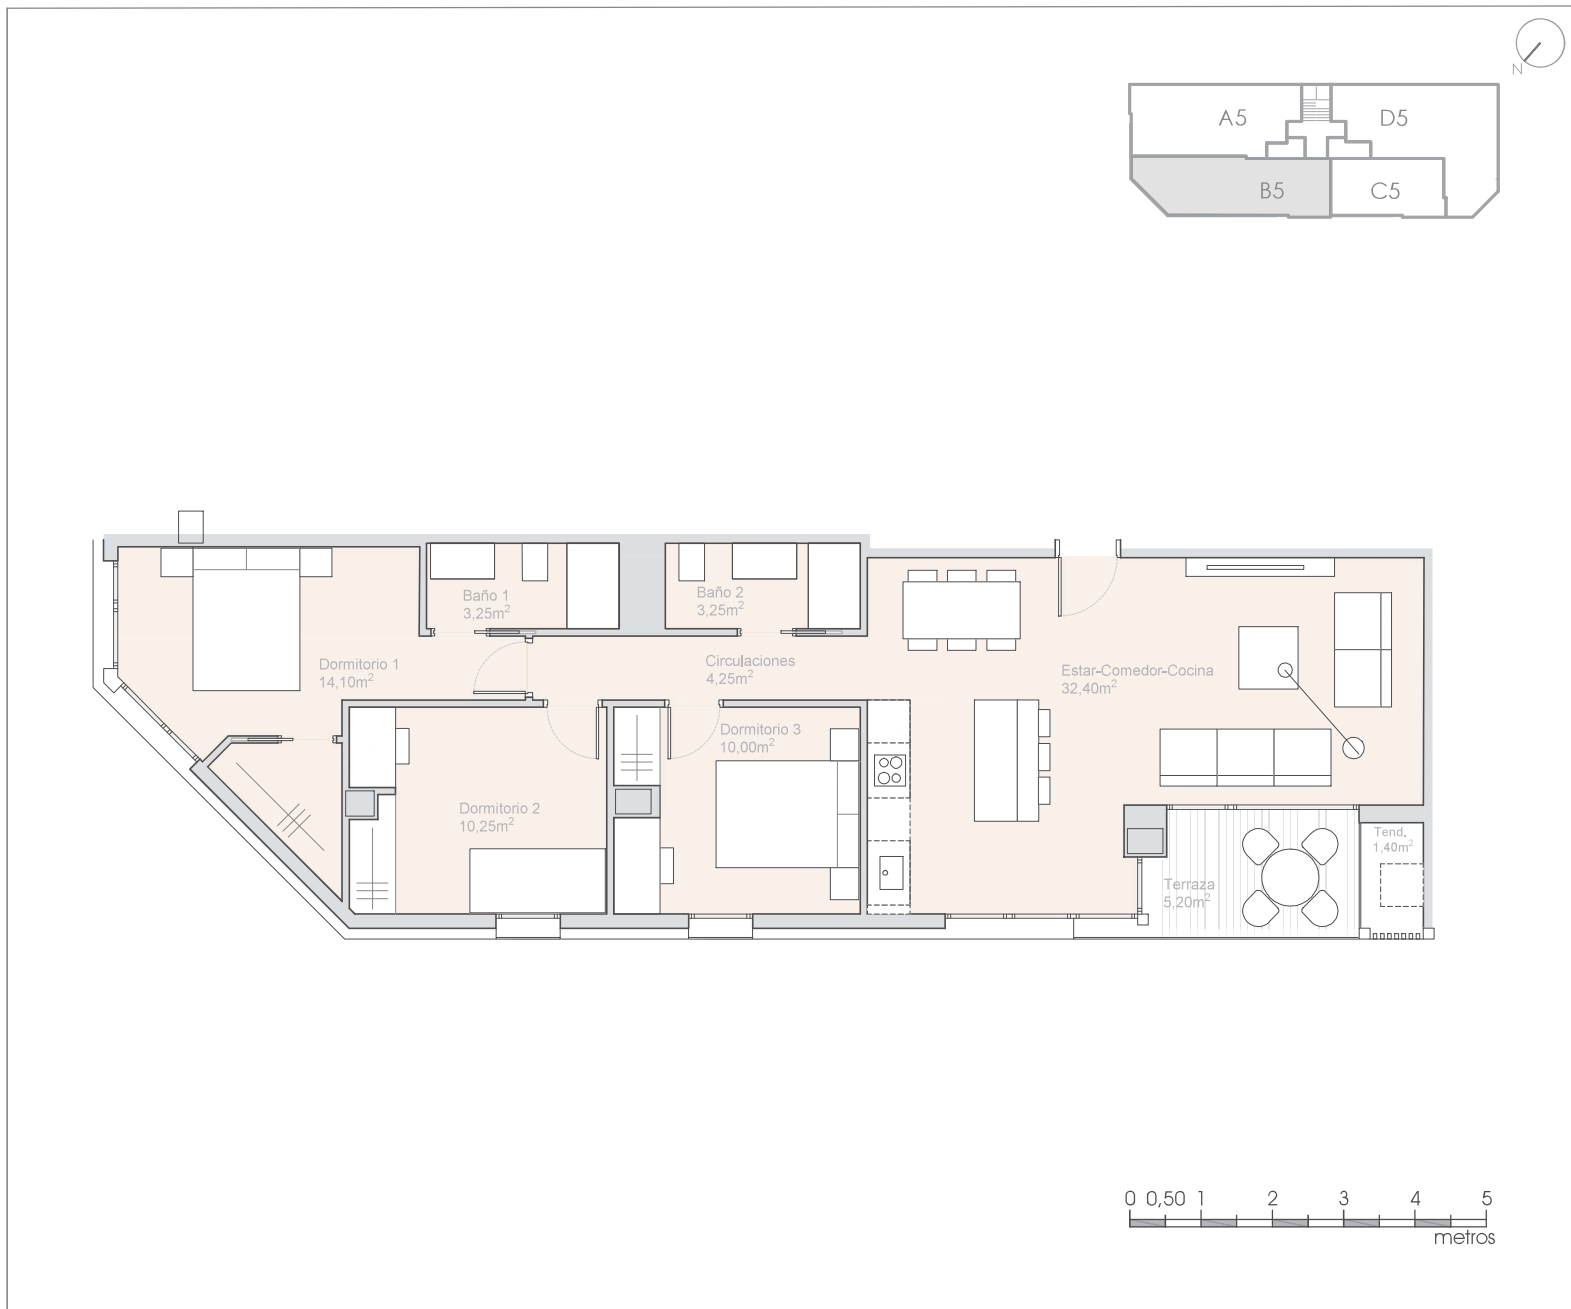

Plano informativo no contractual, puede estar sujeto a modificaciones.  
Las superficies son aproximadas, incluida la totalidad de las terrazas.  
El mobiliario reflejado tiene carácter meramente informativo.