


U R B A N 3 3

W W W . D O M U S A R E A . E S

P L A N T A 6<sup>a</sup>

VIVIENDA TIPO C6

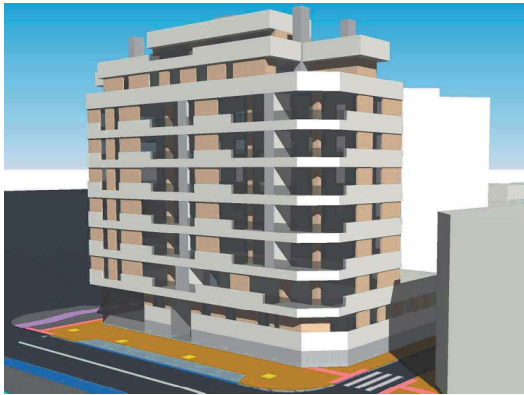

Cuadro de superficies:


Superficie útil de vivienda:	45.55 m <sup>2</sup>
Superficie terraza:	4.20 m <sup>2</sup>
TOTAL	49.75 m <sup>2</sup>

Descripción de la vivienda:

- Dos dormitorios
- Dos baños completos
- Cocina abierta
- Terraza

P R O M O T O R A

**DOMUS**  
AREA

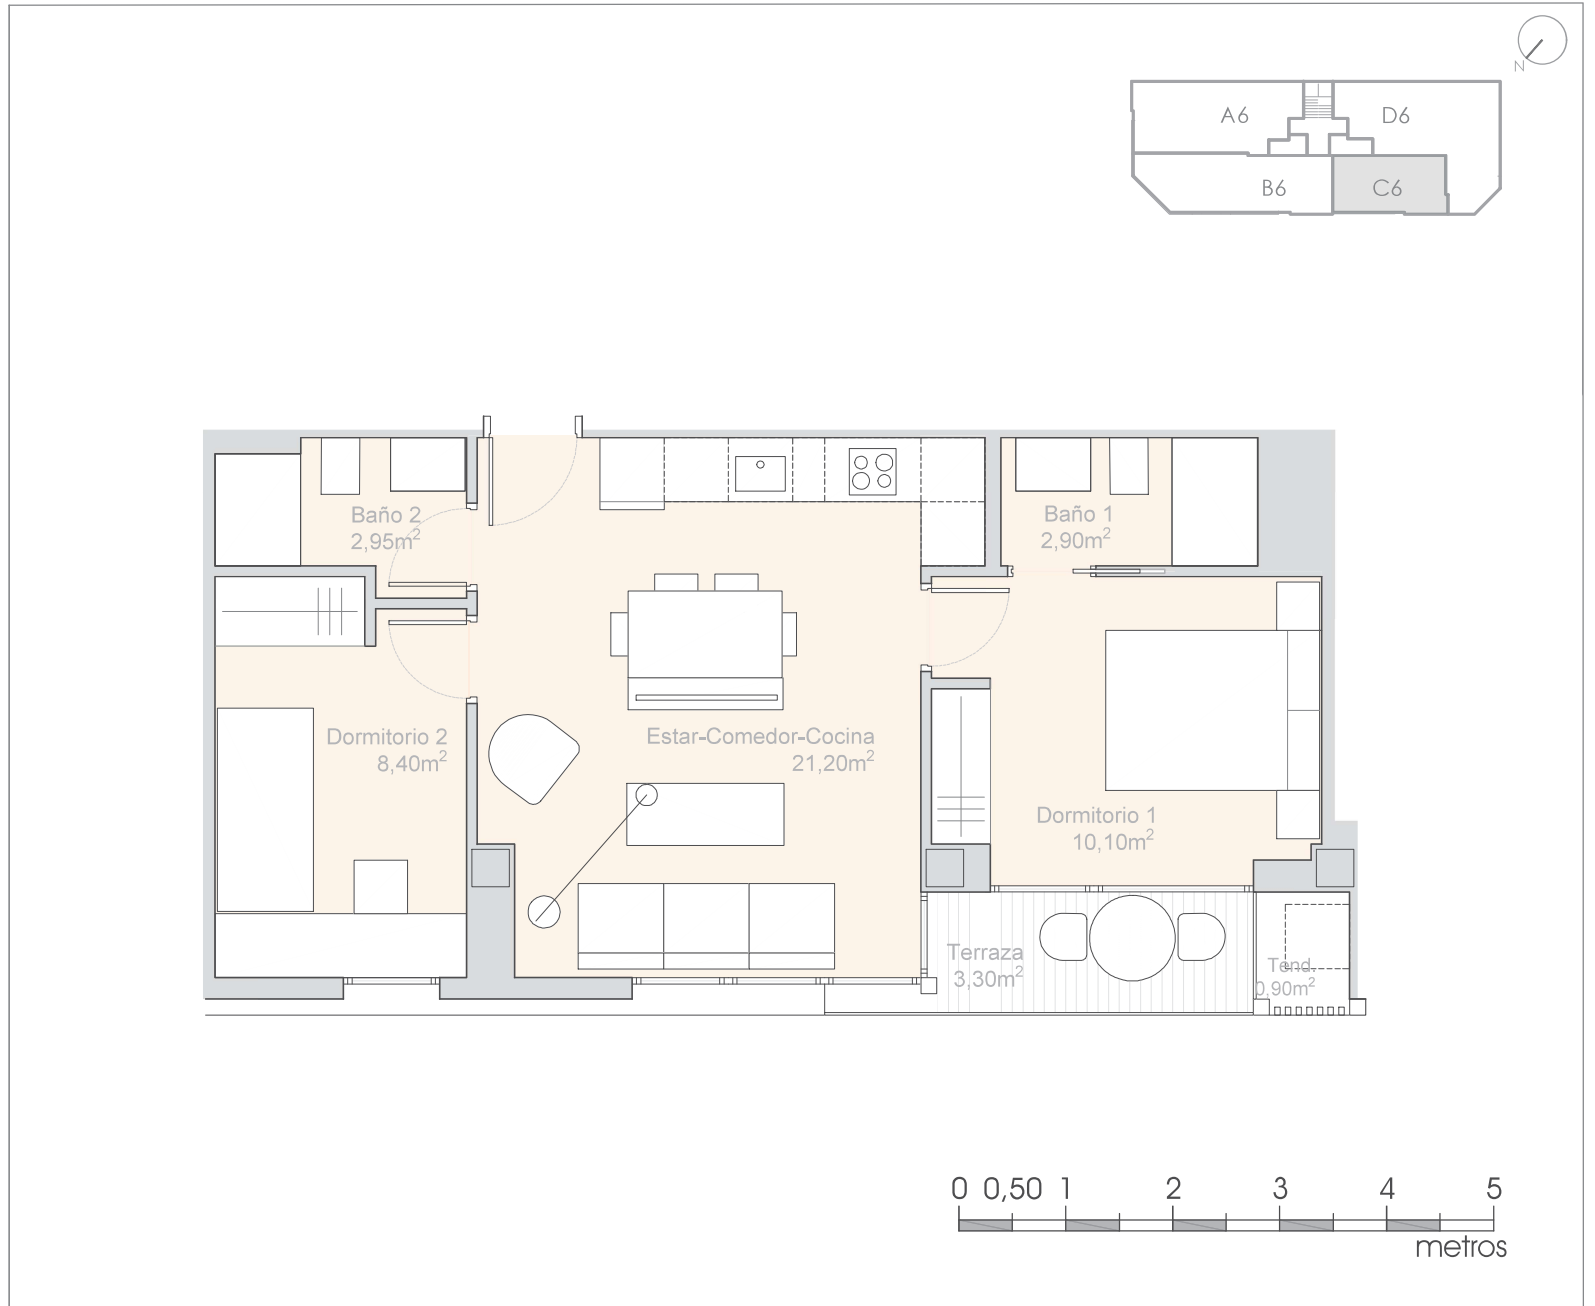

Plano informativo no contractual, puede estar sujeto a modificaciones.  
Las superficies son aproximadas, incluida la totalidad de las terrazas.  
El mobiliario reflejado tiene carácter meramente informativo.