
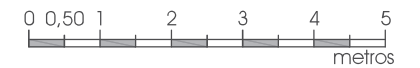
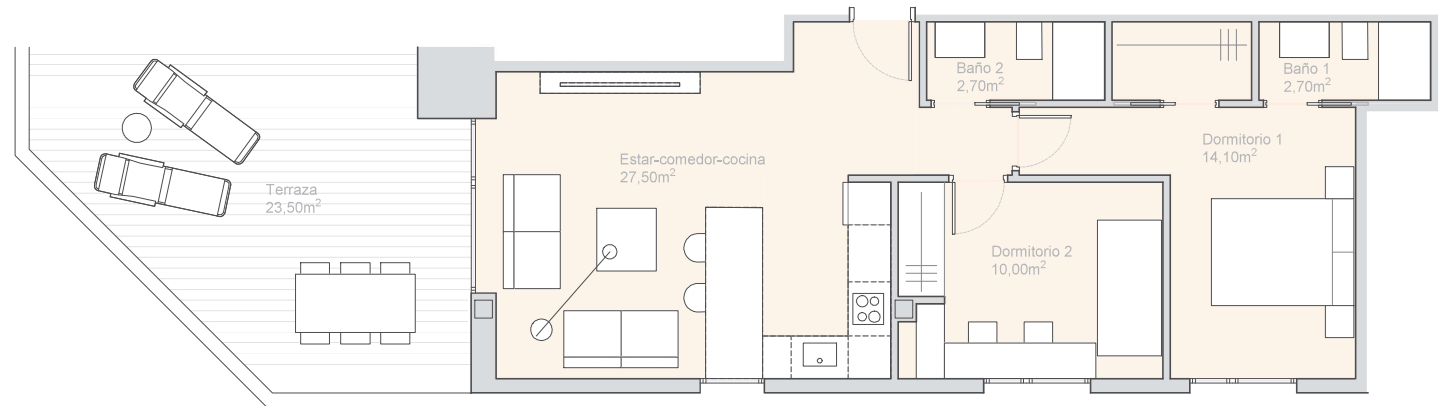


U R B A N 3 3

W W W . D O M U S A R E A . E S

P L A N T A 7^a

VIVIENDA TIPO B7

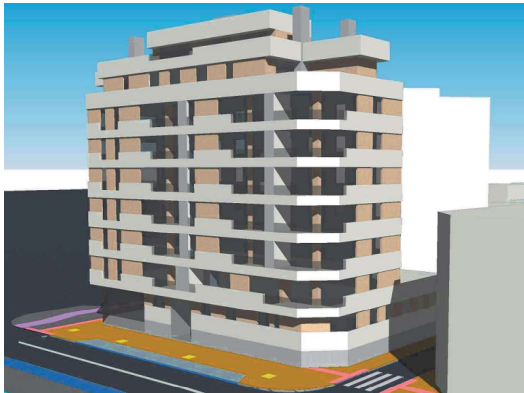

Cuadro de superficies:

Superficie útil de vivienda:	57.00 m ²
Superficie terraza:	23.50 m ²
TOTAL	80.50 m ²

Descripción de la vivienda:

- Dos dormitorios
- Dos baños completos
- Cocina abierta
- Amplia terraza

P R O M O T O R A

DOMUS
AREA

Plano informativo no contractual, puede estar sujeto a modificaciones.
Las superficies son aproximadas, incluida la totalidad de las terrazas.
El mobiliario reflejado tiene carácter meramente informativo.