

ARQUITECTO
JULIO CARRILERO

WWW.DOMUSAREA.ES

PLANTA
ÁTICO



Cuadro de superficies:

Superficie útil de vivienda: **35,16 m²**



Superficie de terraza 1: **40,17 m²**

TOTAL **75.33 m²**

Descripción de la vivienda:

- Amplia terraza.
- Solarium con piscina privada.
- Zona de día independiente.
- Terraza privada solarium.

PROMOTORA

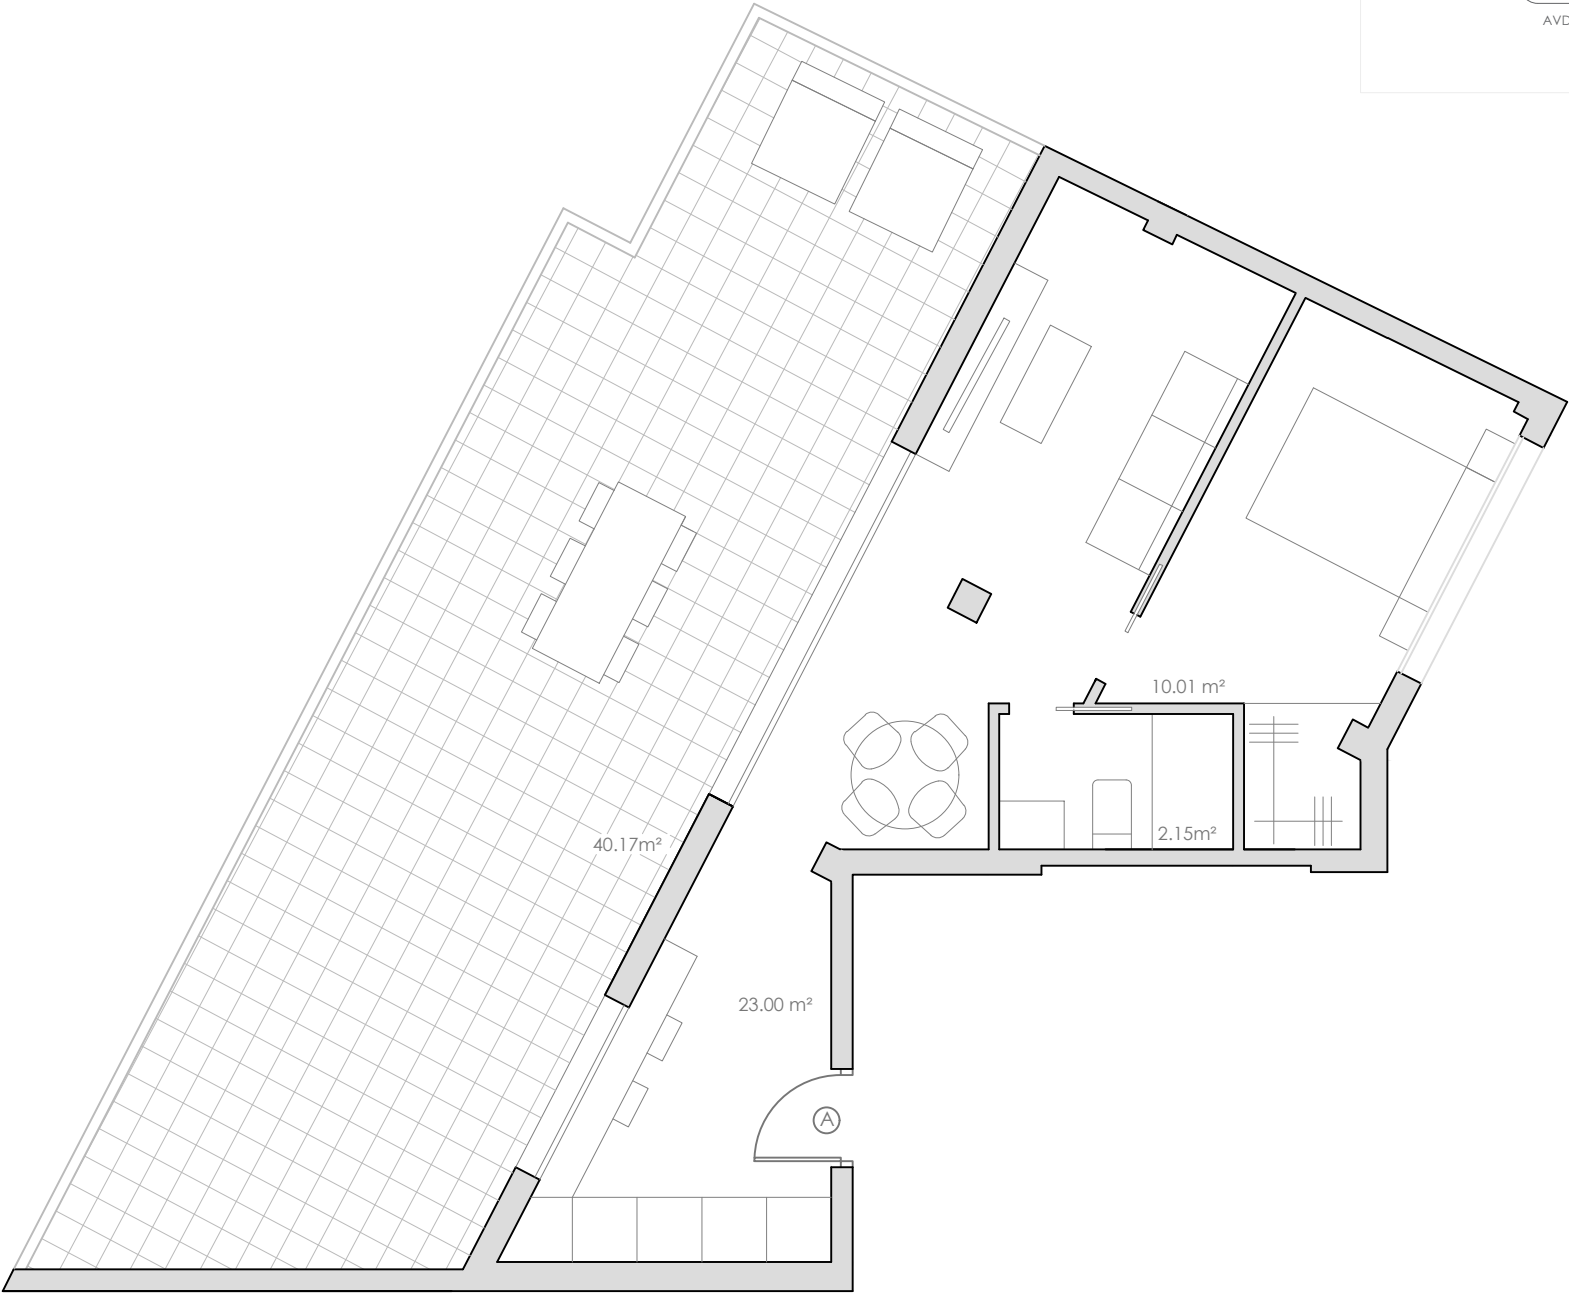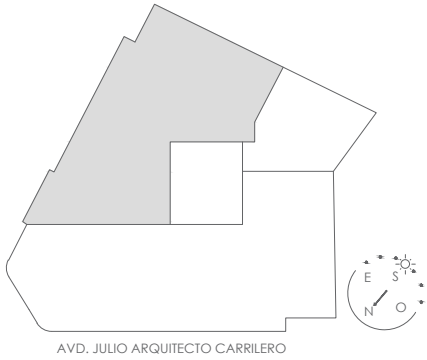

Plano informativo no contractual, puede estar sujeto a modificaciones.
Las superficies son aproximadas, incluida la totalidad de las terrazas.
El mobiliario reflejado tiene carácter meramente informativo.