

URBAN 33

WWW.DOMUSAREA.ES

PLANTA D 2º a 6º



Cuadro de superficies:

Superficie útil de vivienda: **50.63 m²**
Superficie terraza(con lavadero): **4.72 m²**




TOTAL **55.35 m²**

Descripción de la vivienda:

- Dos dormitorios.
- Dos baños completos.
- Cocina abierta.
- Terraza.

PROMOTORA

DOMUS
AREA

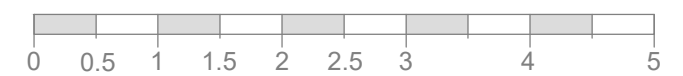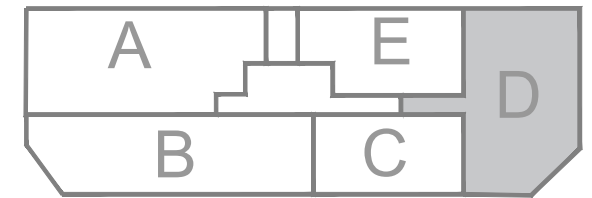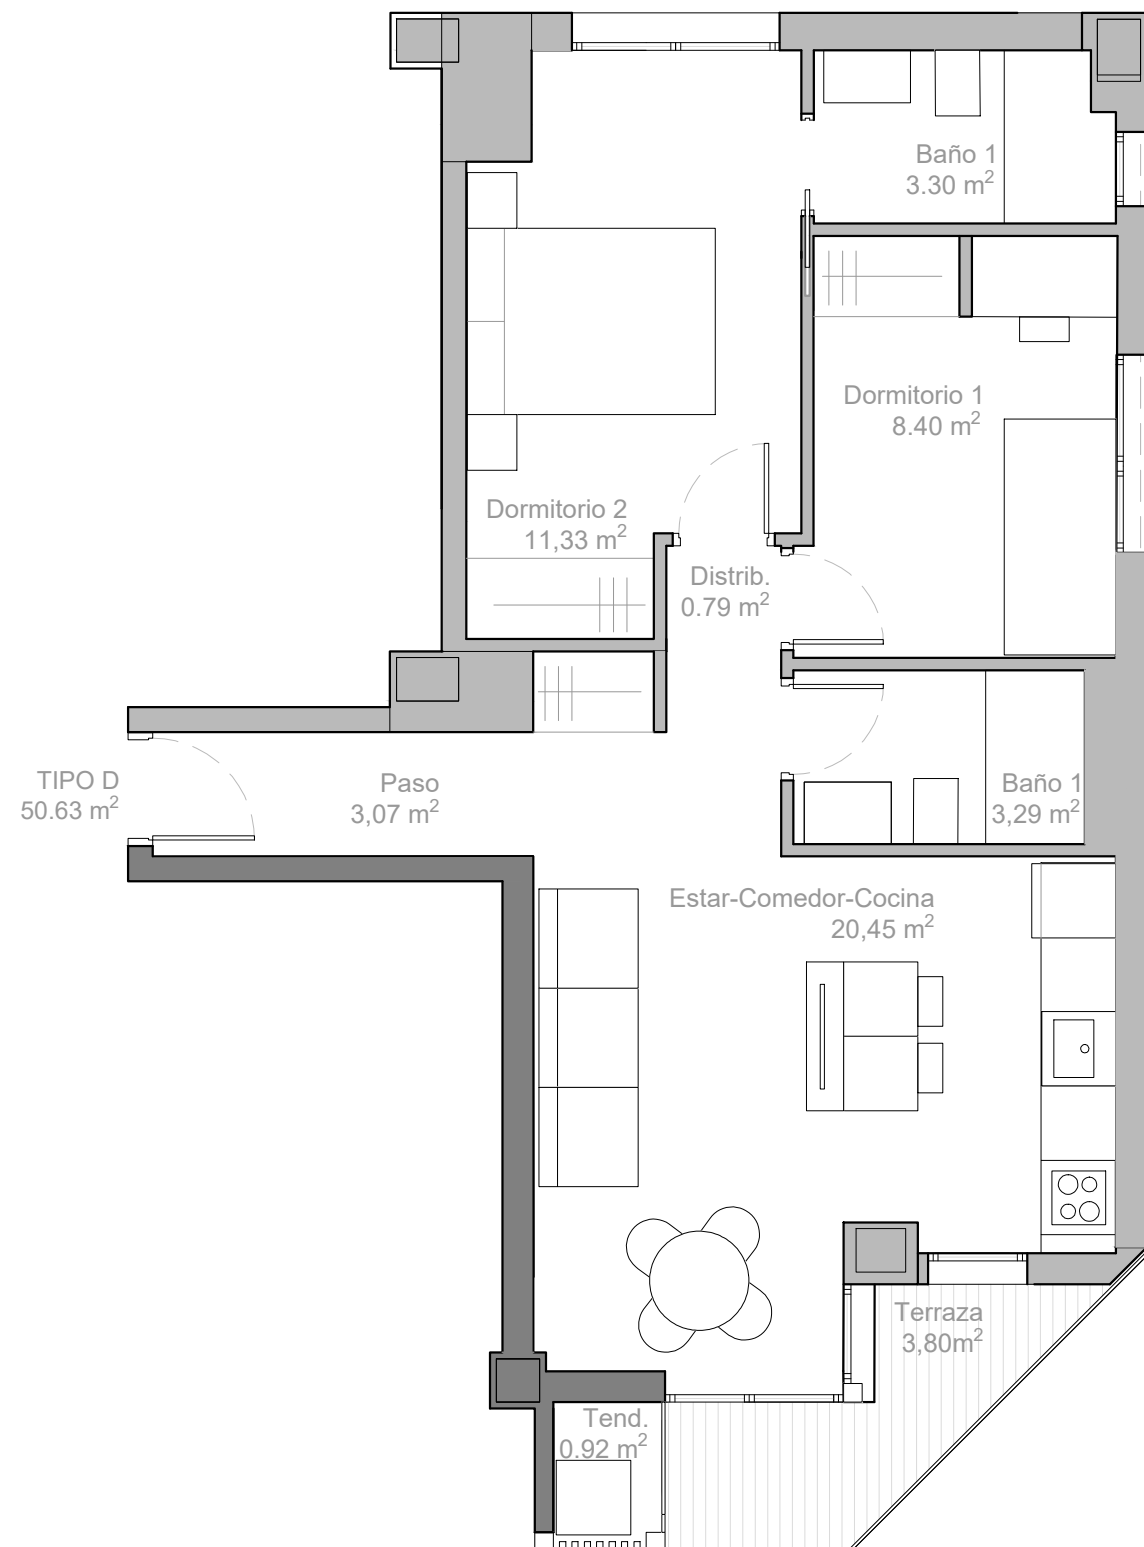

Plano informativo no contractual, puede estar sujeto a modificaciones.
Las superficies son aproximadas, incluida la totalidad de las terrazas.
El mobiliario reflejado tiene carácter meramente informativo.