

# RESIDENCIAL IMAGINALIA

W W . D O M U S A R E A . E S

P L A N T A  
B A J A  
B



## Cuadro de superficies:


Superficie útil de vivienda: (Incluido lavadero)	<b>84,45 m<sup>2</sup></b>
Superficie terraza:	<b>4,15 m<sup>2</sup></b>
<b>TOTAL</b>	<b>88,60 m<sup>2</sup></b>

## Descripción de la vivienda:


- Tres dormitorios.
- Dos baños completos.
- Cocina abierta.
- Terraza.

P R O M O T O R A


**DOMUS**  
AREA

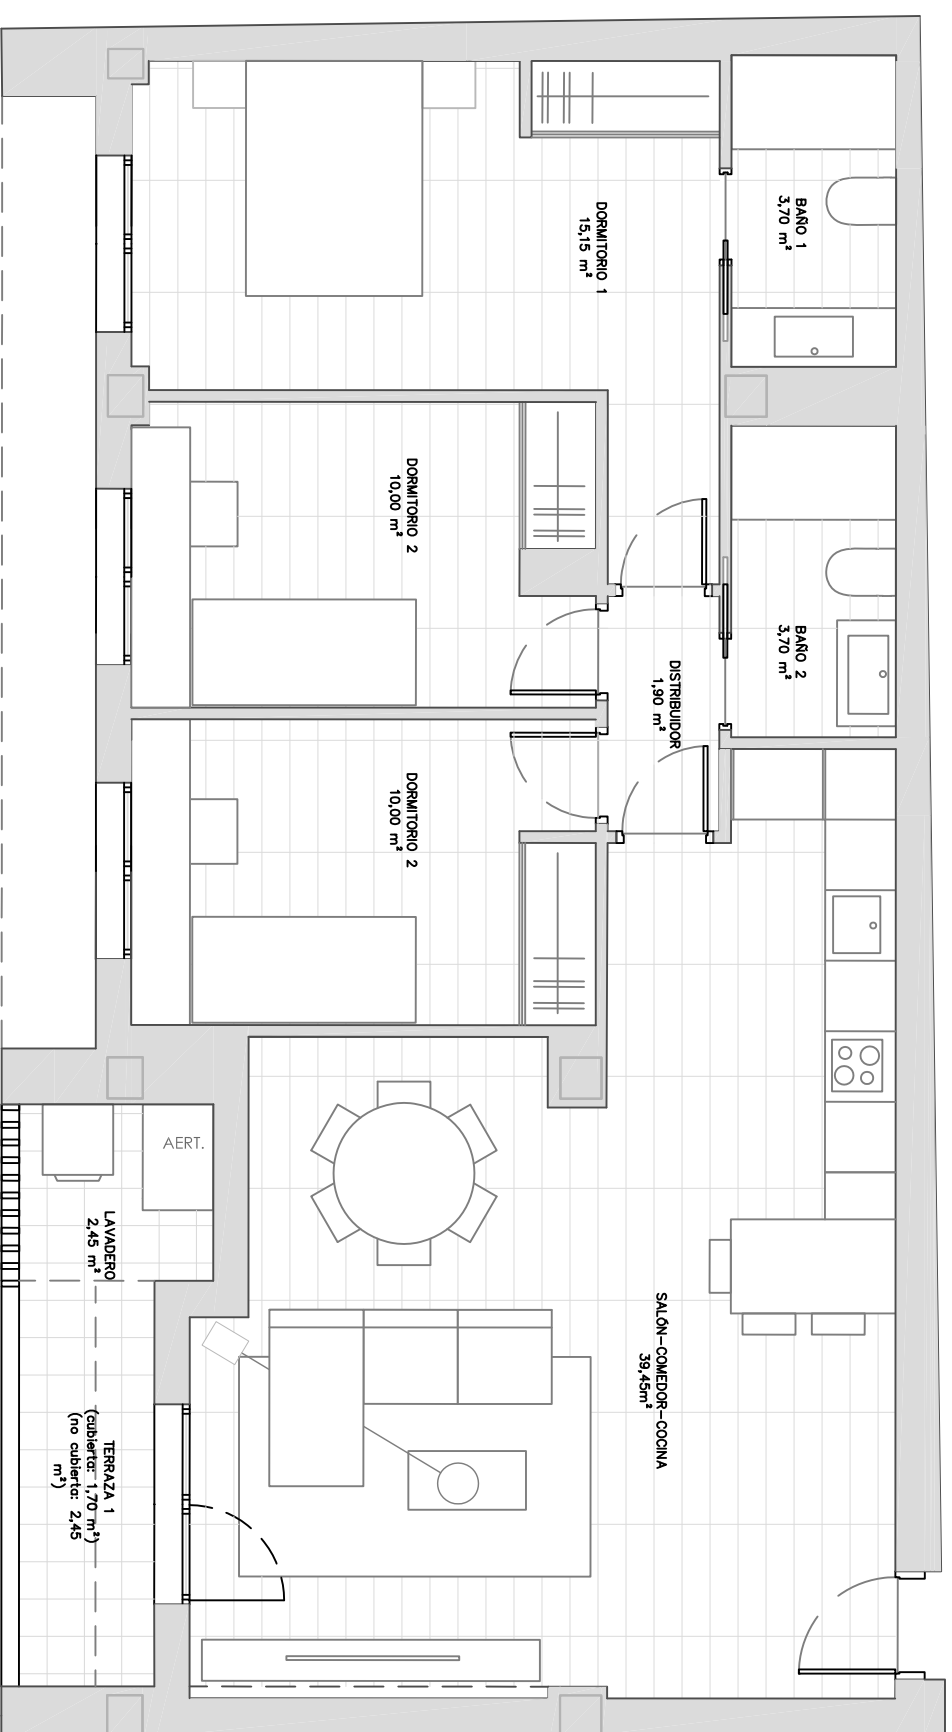

Escala gráfica.

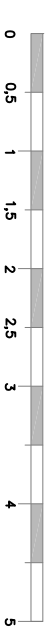

## Planta baja

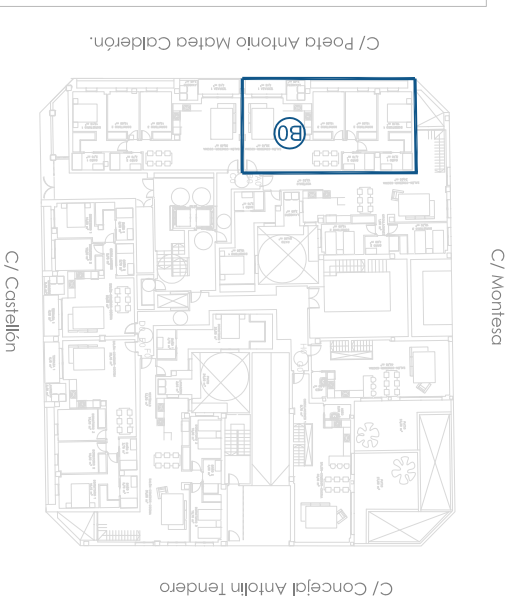

Plano informativo no contractual, puede estar sujeto a modificaciones.  
Las superficies son aproximadas, incluida la totalidad de las terrazas.  
El mobiliario reflejado tiene carácter meramente informativo.