

RESIDENCIAL IMAGINALIA

W W W . D O M U S A R E A . E S

P L A N T A
B A J A
D



Cuadro de superficies:


| | |
|---|----------------------------|
| Superficie útil de vivienda: (Incluido lavadero) | 66,55 m² |
| Superficie terraza: | 4,15 m² |
| TOTAL | 70,70 m² |

Descripción de la vivienda:


- Dos dormitorios.
- Dos baños completos.
- Cocina abierta.
- Terraza.

P R O M O T O R A


DOMUS
AREA

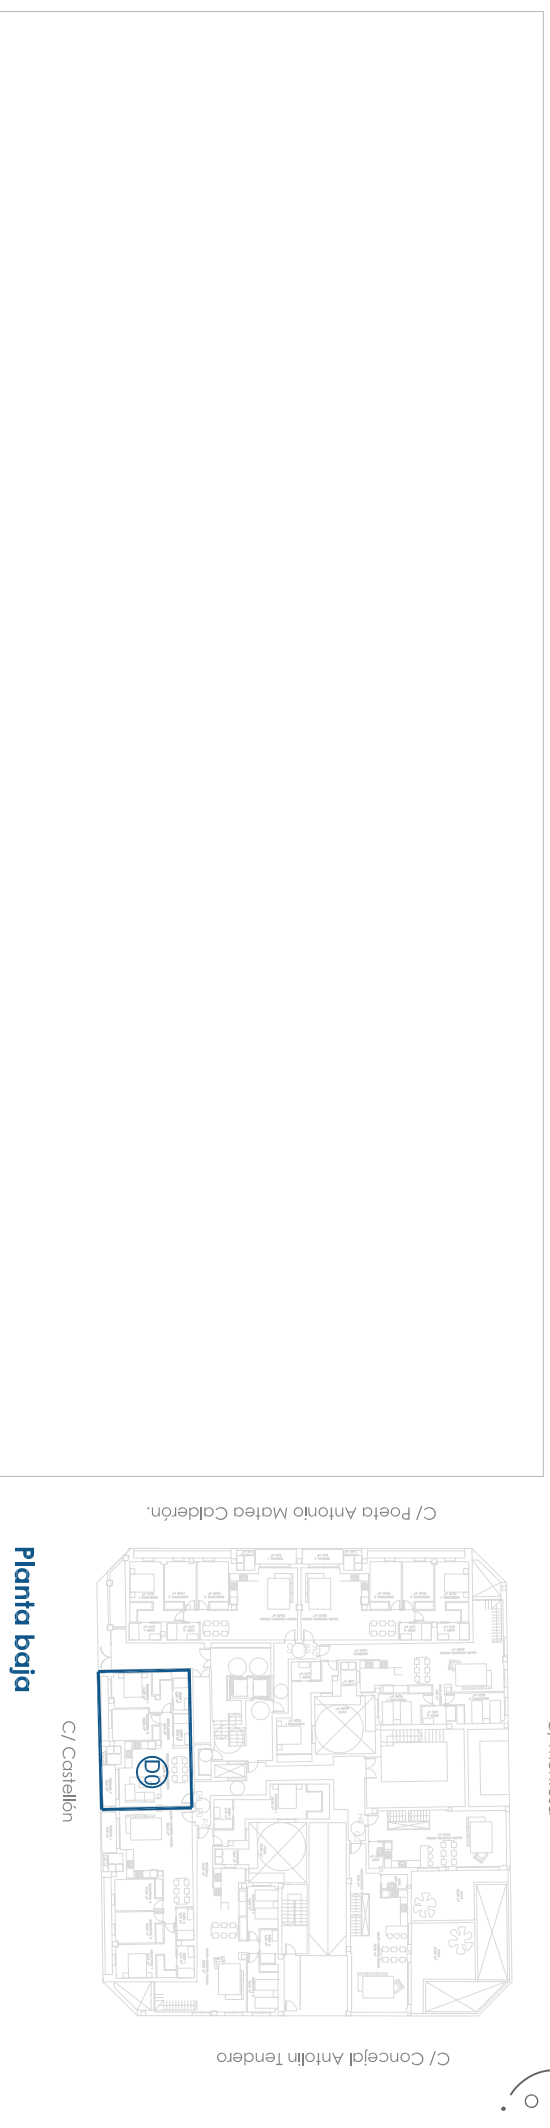

D0

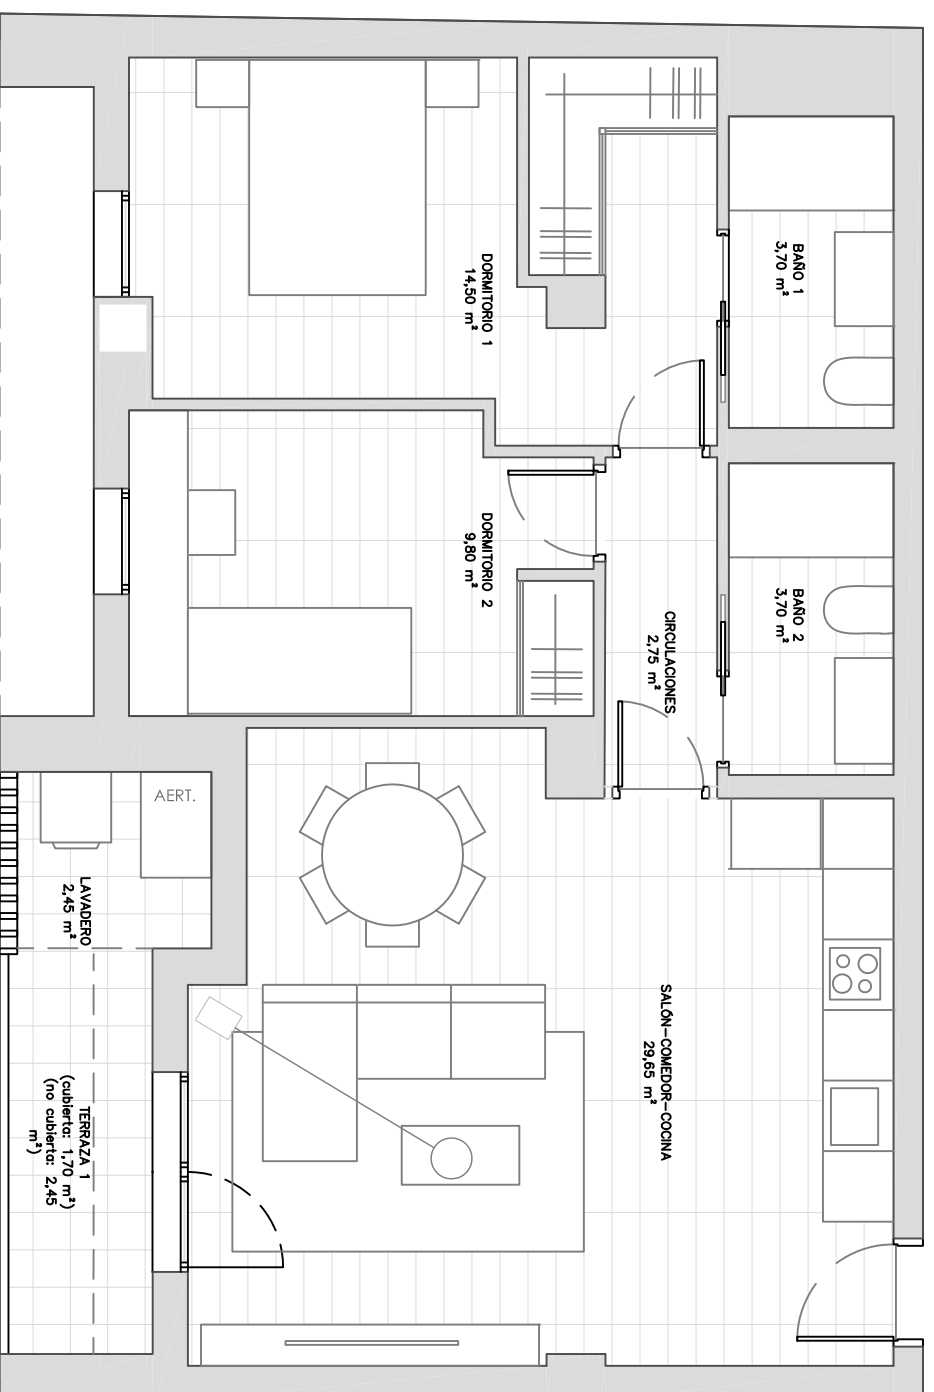

Escala gráfica.

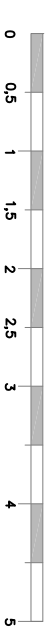

Plano informativo no contractual, puede estar sujeto a modificaciones.
Las superficies son aproximadas, incluida la totalidad de las terrazas.
El mobiliario reflejado tiene carácter meramente informativo.