

Planta Baja / 0A



SUPERFICIE UTIL TOTAL 49,73 m²

Paso 4,92 m²

Estar-comedor-cocina 21,17 m²

Dormitorio 1 9,57 m²

Baño 1 3,57 m²

SUPERFICIE UTIL INTERIOR 39,23 m²

TERRAZA DESCUBIERTA 7,14 m²

TERRAZA CUBIERTA 3,36 m²

SUPERFICIE UTIL EXTERIOR 10,50 m²

SUP. CONSTRUIDA INTERIOR VIVIENDA 42,28 m²


SUP. CONSTRUIDA DE ZZCC 4,73 m²

SUP. CONSTRUIDA TERRAZA CUBIERTA 3,76 m²


SUP. CONSTRUIDA TERRAZAS DESCUBIERTAS 9,16 m²

SUPERFICIE CONSTRUIDA TOTAL (*) 59,93 m²

(*) con terrazas descubiertas y zonas comunes.

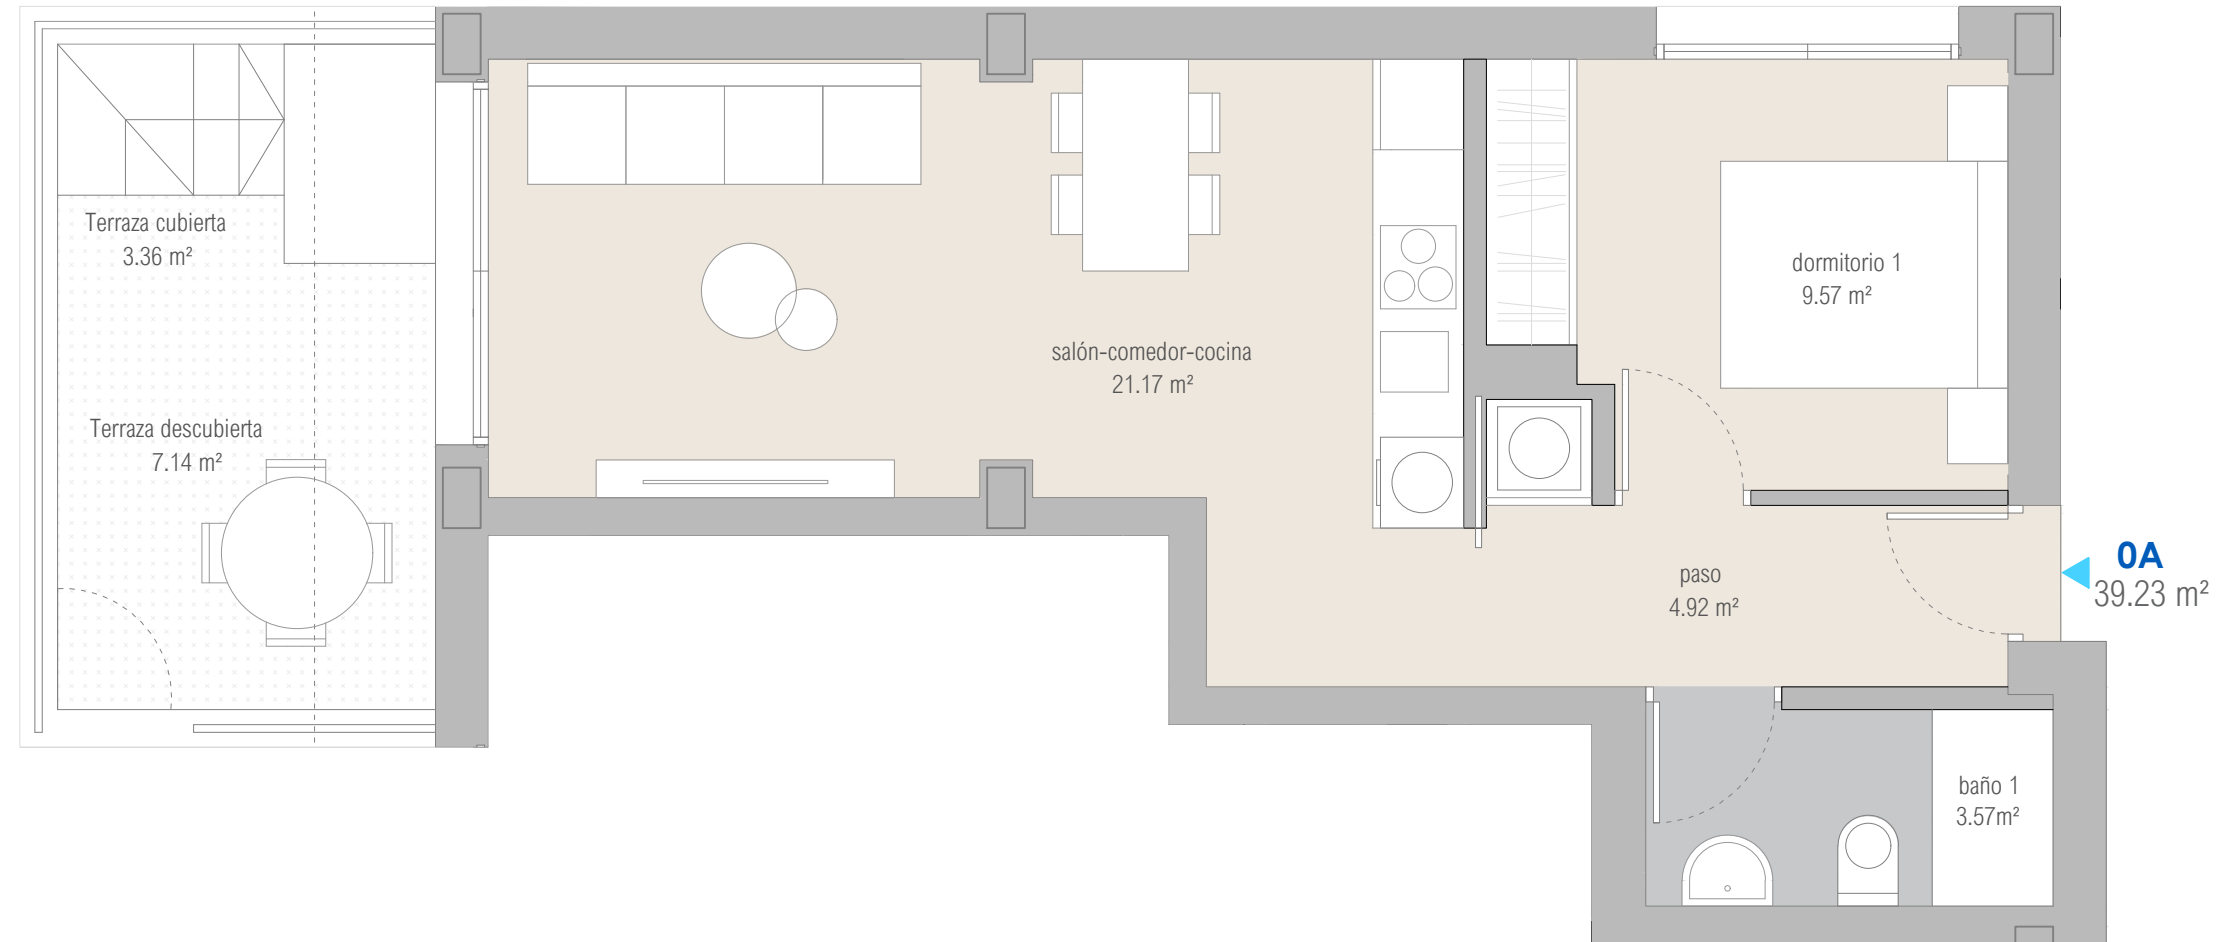

Planta baja

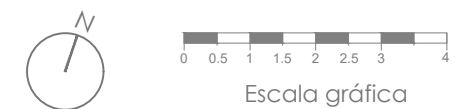

PROMOTOR:



Documento no contractual. Esta vivienda responde al prototipo del proyecto, y podrá sufrir cambios durante el proceso de construcción, de concesión de licencia y de índole técnica o comercial. Las superficies son aproximadas. Mobiliario no incluido.