

# Planta Baja / 0D



**SUPERFICIES UTIL TOTAL** **69,29 m<sup>2</sup>**

Paso	2,07 m <sup>2</sup>
Estar-comedor-cocina	25,03 m <sup>2</sup>
Dormitorio 1	11,03 m <sup>2</sup>
Dormitorio 2	10,37 m <sup>2</sup>
Baño 1	3,44 m <sup>2</sup>
Baño 2	3,10 m <sup>2</sup>



**SUPERFICIE UTIL INTERIOR** **55,04 m<sup>2</sup>**

TERRAZA DESCUBIERTA	8,65 m <sup>2</sup>
TERRAZA CUBIERTA	5,60 m <sup>2</sup>
<b>SUPERFICIE UTIL EXTERIOR</b>	<b>14,25 m<sup>2</sup></b>

SUP. CONSTRUIDA INTERIOR VIVIENDA	59,79 m <sup>2</sup>
SUP. CONSTRUIDA DE ZZCC	6,91 m <sup>2</sup>
SUP. CONSTRUIDA TERRAZA CUBIERTA	9,49 m <sup>2</sup>
SUP. CONSTRUIDA TERRAZAS DESCUBIERTAS	7,22 m <sup>2</sup>

**SUPERFICIE CONSTRUIDA TOTAL (\*)** **83,41 m<sup>2</sup>**

(\*) con terrazas descubiertas y zonas comunes.

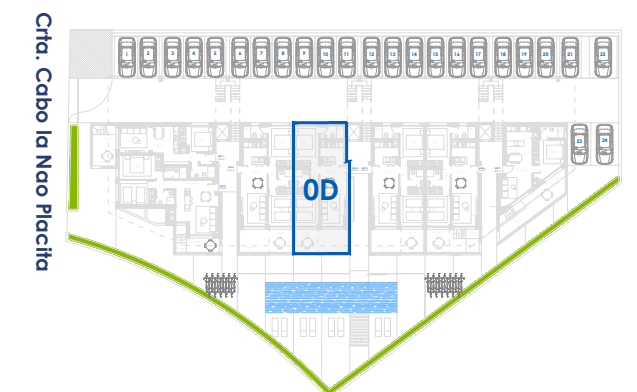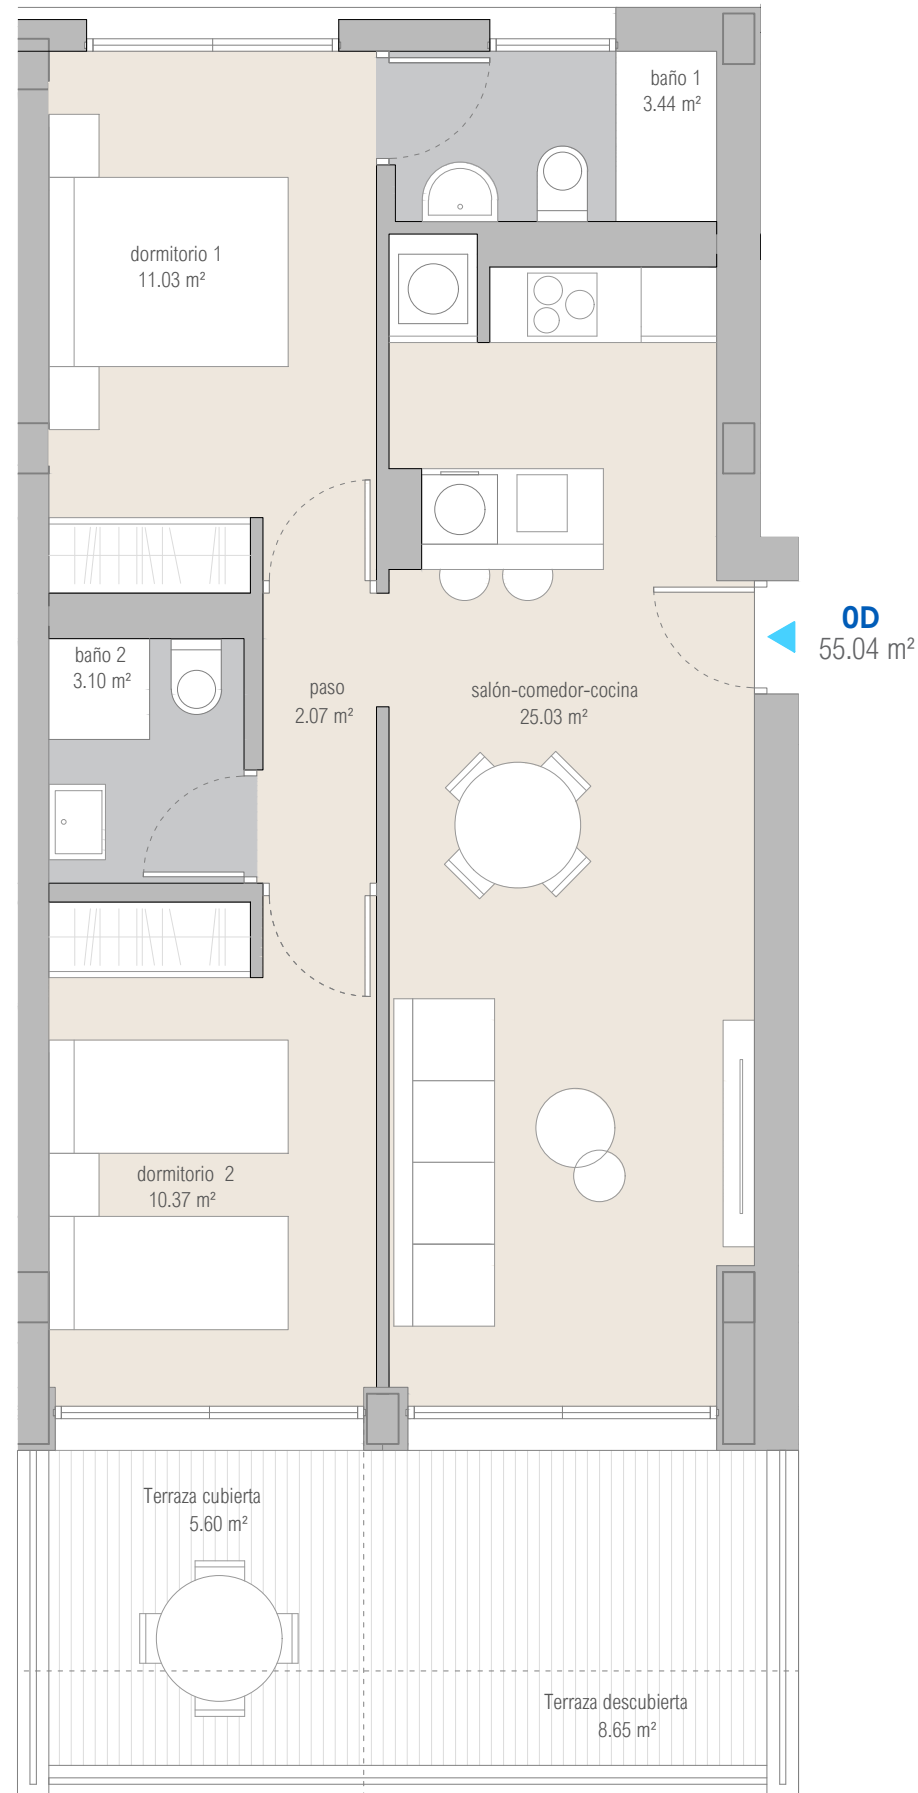

**Planta baja**



Escala gráfica

PROMOTOR:



Documento no constructual. Esta vivienda responde al prototipo del proyecto, y podrá sufrir cambios durante el proceso de construcción, de concesión de licencia y de índole técnica o comercial. Las superficies son aproximadas. Mobiliario no incluido.