



# Planta Baja / 0F

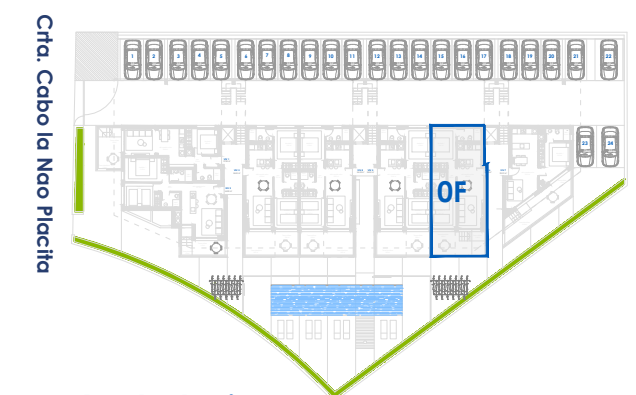


<b>SUPERFICIES UTIL TOTAL</b>	<b>69,29 m<sup>2</sup></b>
<b>Paso</b>	<b>2,07 m<sup>2</sup></b>
<b>Estar-comedor-cocina</b>	<b>25,03 m<sup>2</sup></b>
<b>Dormitorio 1</b>	<b>11,03 m<sup>2</sup></b>
<b>Dormitorio 2</b>	<b>10,37 m<sup>2</sup></b>
<b>Baño 1</b>	<b>3,44 m<sup>2</sup></b>
<b>Baño 2</b>	<b>3,10 m<sup>2</sup></b>
<b>SUPERFICIE UTIL INTERIOR</b>	<b>55,04 m<sup>2</sup></b>
<b>TERRAZA DESCUBIERTA</b>	<b>8,85 m<sup>2</sup></b>
<b>TERRAZA CUBIERTA</b>	<b>5,40 m<sup>2</sup></b>
<b>SUPERFICIE UTIL EXTERIOR</b>	<b>14,25 m<sup>2</sup></b>
<b>SUP. CONSTRUIDA INTERIOR VIVIENDA</b>	<b>59,79 m<sup>2</sup></b>
<b>SUP. CONSTRUIDA DE ZZCC</b>	<b>6,80 m<sup>2</sup></b>
<b>SUP. CONSTRUIDA TERRAZA CUBIERTA</b>	<b>7,46 m<sup>2</sup></b>
<b>SUP. CONSTRUIDA TERRAZAS DESCUBIERTAS</b>	<b>7,22 m<sup>2</sup></b>
<b>SUPERFICIE CONSTRUIDA TOTAL (*)</b>	<b>81,27 m<sup>2</sup></b>

(\*) con terrazas descubiertas y zonas comunes.

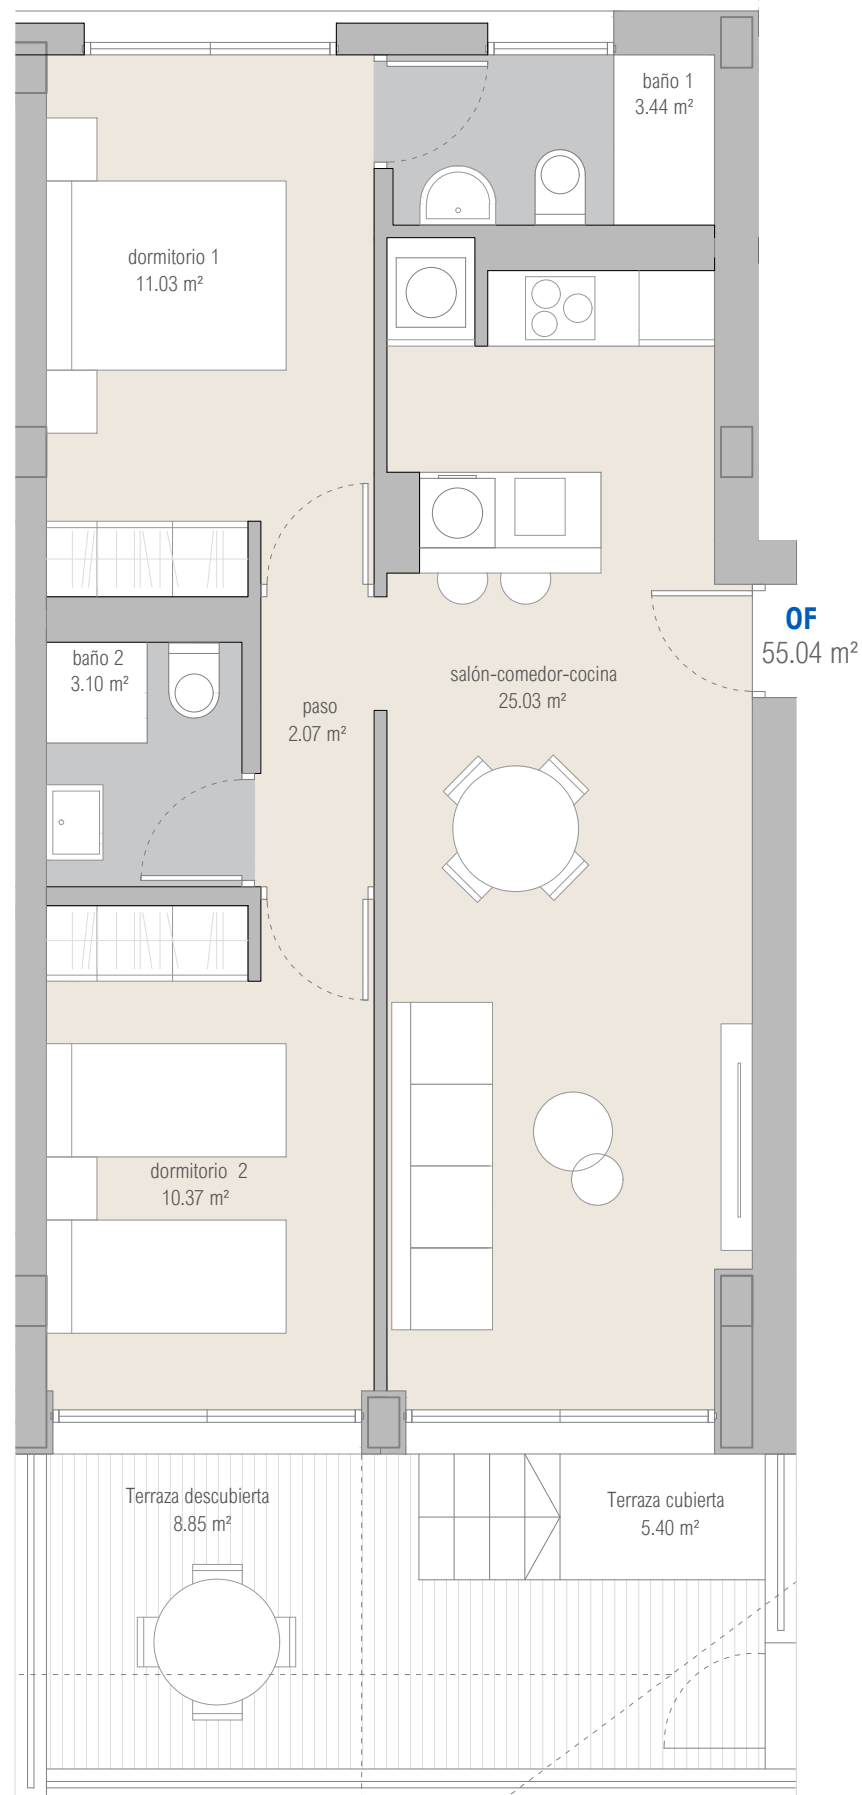

Planta baja

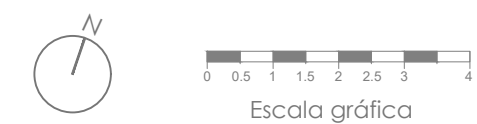

PROMOTOR:



Documento no constructivo. Esta vivienda responde al prototipo del proyecto, y podrá sufrir cambios durante el proceso de construcción, de concesión de licencia y de índole técnica o comercial. Las superficies son aproximadas. Mobiliario no incluido.