



# Planta Primera / 1ºA

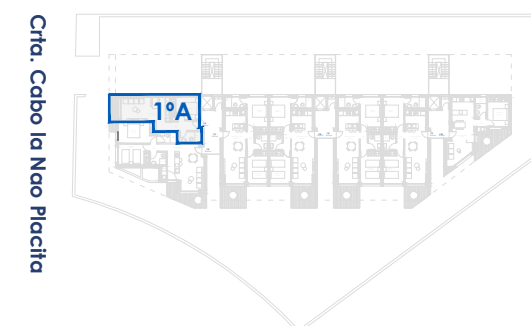

<b>SUPERFICIES UTIL TOTAL</b>	<b>41,60 m<sup>2</sup></b>
<b>Paso</b>	<b>4,92 m<sup>2</sup></b>
<b>Estar-comedor-cocina</b>	<b>20,34 m<sup>2</sup></b>
<b>Dormitorio 1</b>	<b>9,57 m<sup>2</sup></b>
<b>Baño 1</b>	<b>3,57 m<sup>2</sup></b>
<b>SUPERFICIE UTIL INTERIOR</b>	<b>38,40 m<sup>2</sup></b>
<b>TERRAZA CUBIERTA</b>	<b>3,20 m<sup>2</sup></b>
<b>SUPERFICIE UTIL EXTERIOR</b>	<b>3,20 m<sup>2</sup></b>
<b>SUP. CONSTRUIDA INTERIOR VIVIENDA</b>	<b>41,52 m<sup>2</sup></b>
<b>SUP. CONSTRUIDA DE ZZCC</b>	<b>4,69 m<sup>2</sup></b>
<b>SUP. CONSTRUIDA TERRAZA CUBIERTA</b>	<b>4,64 m<sup>2</sup></b>
<b>SUPERFICIE CONSTRUIDA TOTAL (*)</b>	<b>50,85 m<sup>2</sup></b>
(*) con terrazas descubiertas y zonas comunes.	

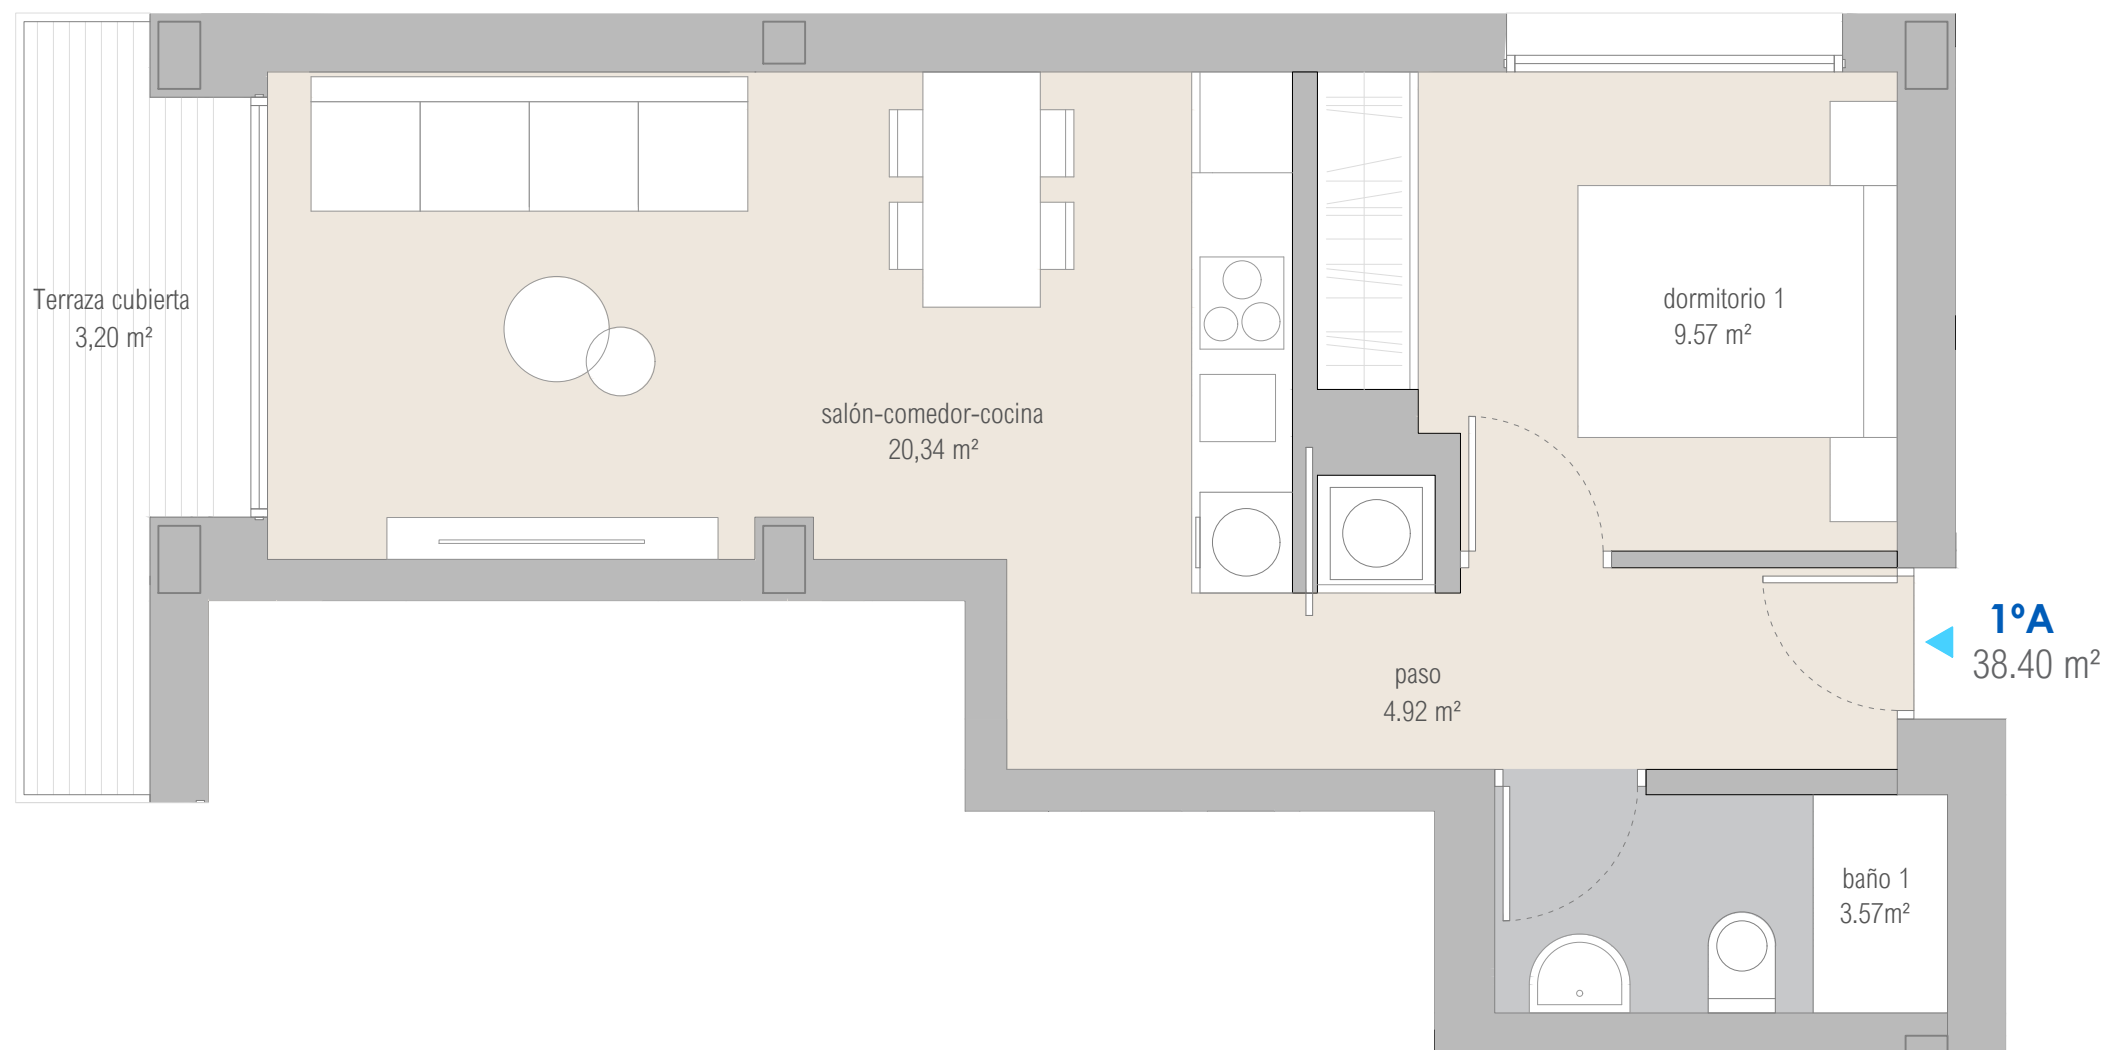

Planta primera



PROMOTOR:



Documento no constructivo. Esta vivienda responde al prototipo del proyecto, y podrá sufrir cambios durante el proceso de construcción, de concesión de licencia y de índole técnica o comercial. Las superficies son aproximadas. Mobiliario no incluido.