



Planta Primera / 1ºB

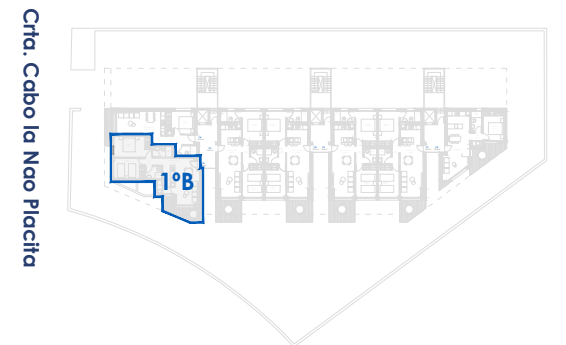

SUPERFICIES UTIL TOTAL	62,69 m²
Paso	1,93 m ²
Estar-comedor-cocina	25,22 m ²
Dormitorio 1	11,97 m ²
Dormitorio 2	9,78 m ²
Baño 1	3,00 m ²
Baño 2	3,10 m ²
SUPERFICIE UTIL INTERIOR	55,00 m²
TERRAZA DESCUBIERTA	2,30 m ²
TERRAZA CUBIERTA	5,39 m ²
SUPERFICIE UTIL EXTERIOR	7,69 m²
SUP. CONSTRUIDA INTERIOR VIVIENDA	60,03 m ²
SUP. CONSTRUIDA DE ZZCC	6,74 m ²
SUP. CONSTRUIDA TERRAZA CUBIERTA	5,78 m ²
SUP. CONSTRUIDA TERRAZAS DESCUBIERTAS	2,79 m ²
SUPERFICIE CONSTRUIDA TOTAL (*)	75,34 m²
(*) con terrazas descubiertas y zonas comunes.	

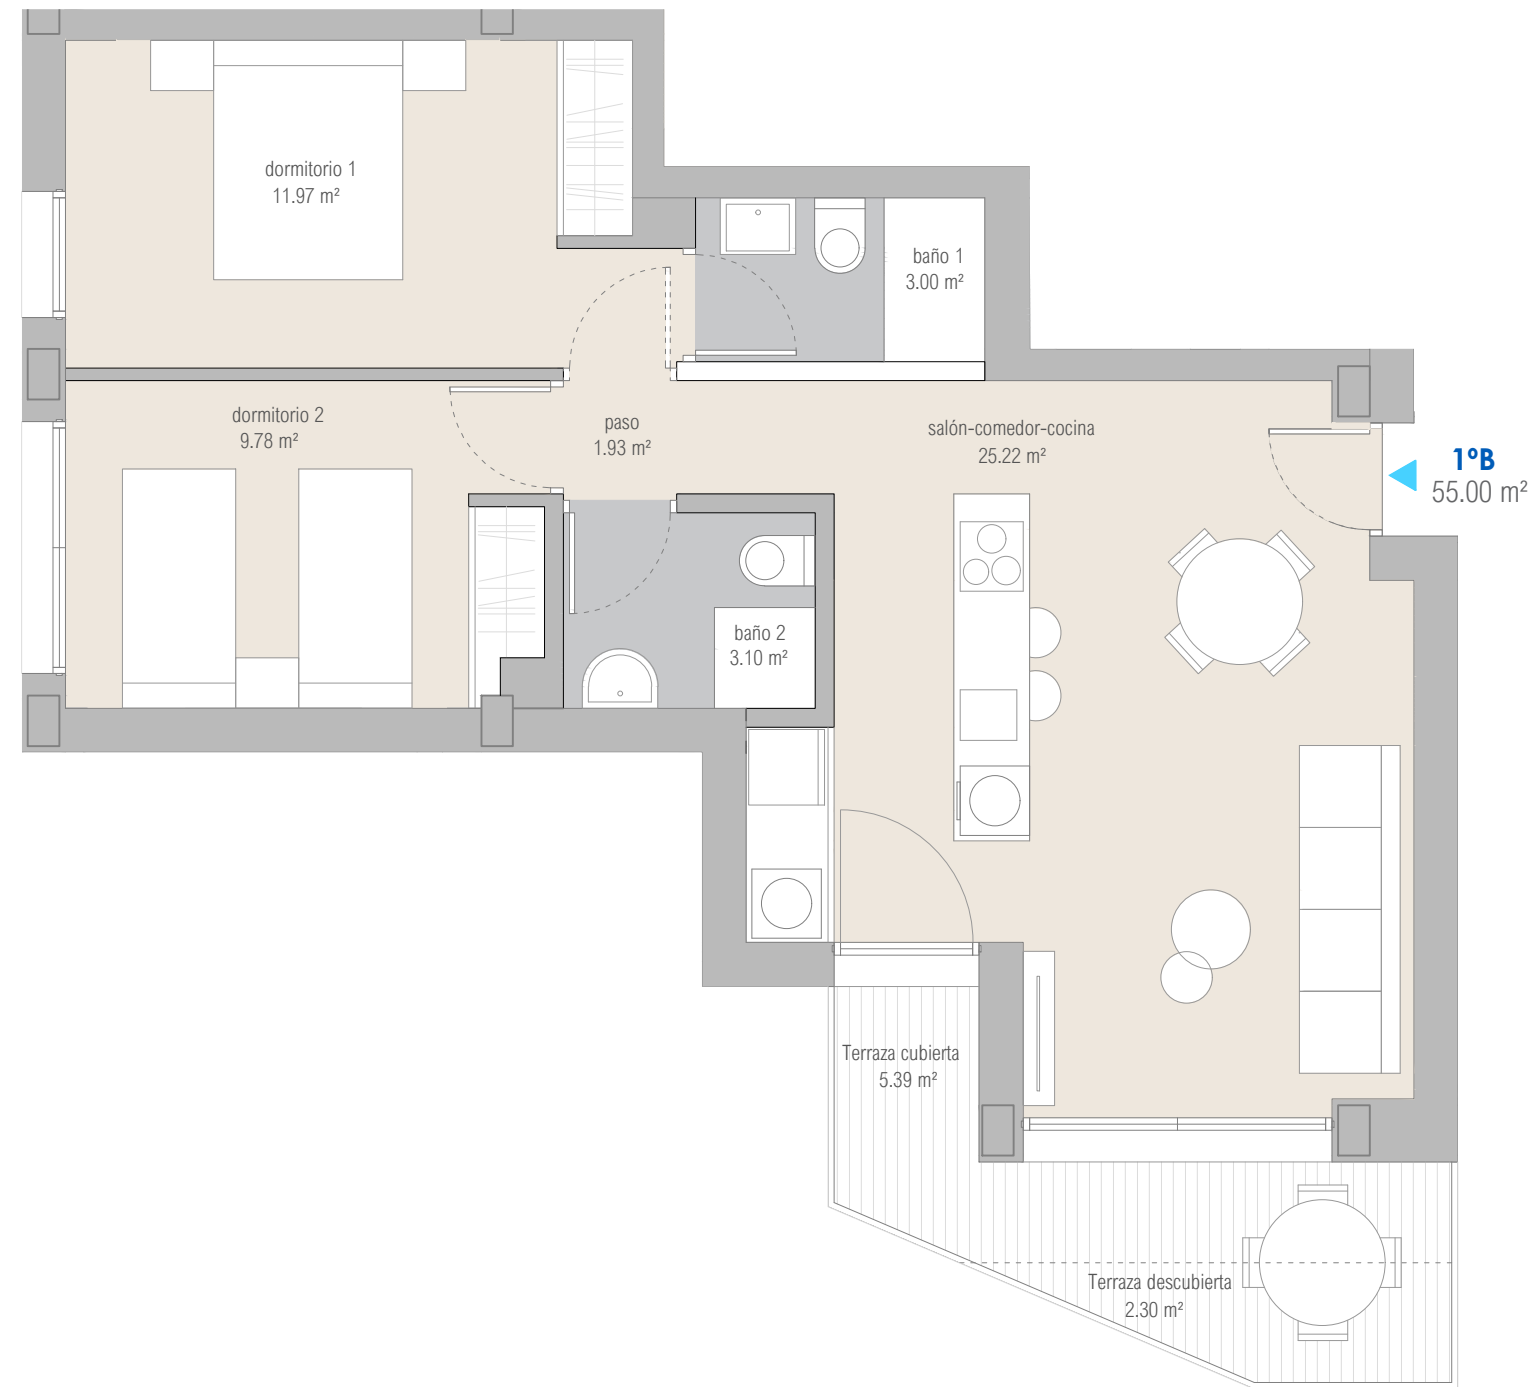

Planta primera



PROMOTOR:



Documento no contractual. Esta vivienda responde al prototipo del proyecto, y podrá sufrir cambios durante el proceso de construcción, de concesión de licencia y de indole técnica o comercial. Las superficies son aproximadas. Mobiliario no incluido.