


Planta Primera / 1°C

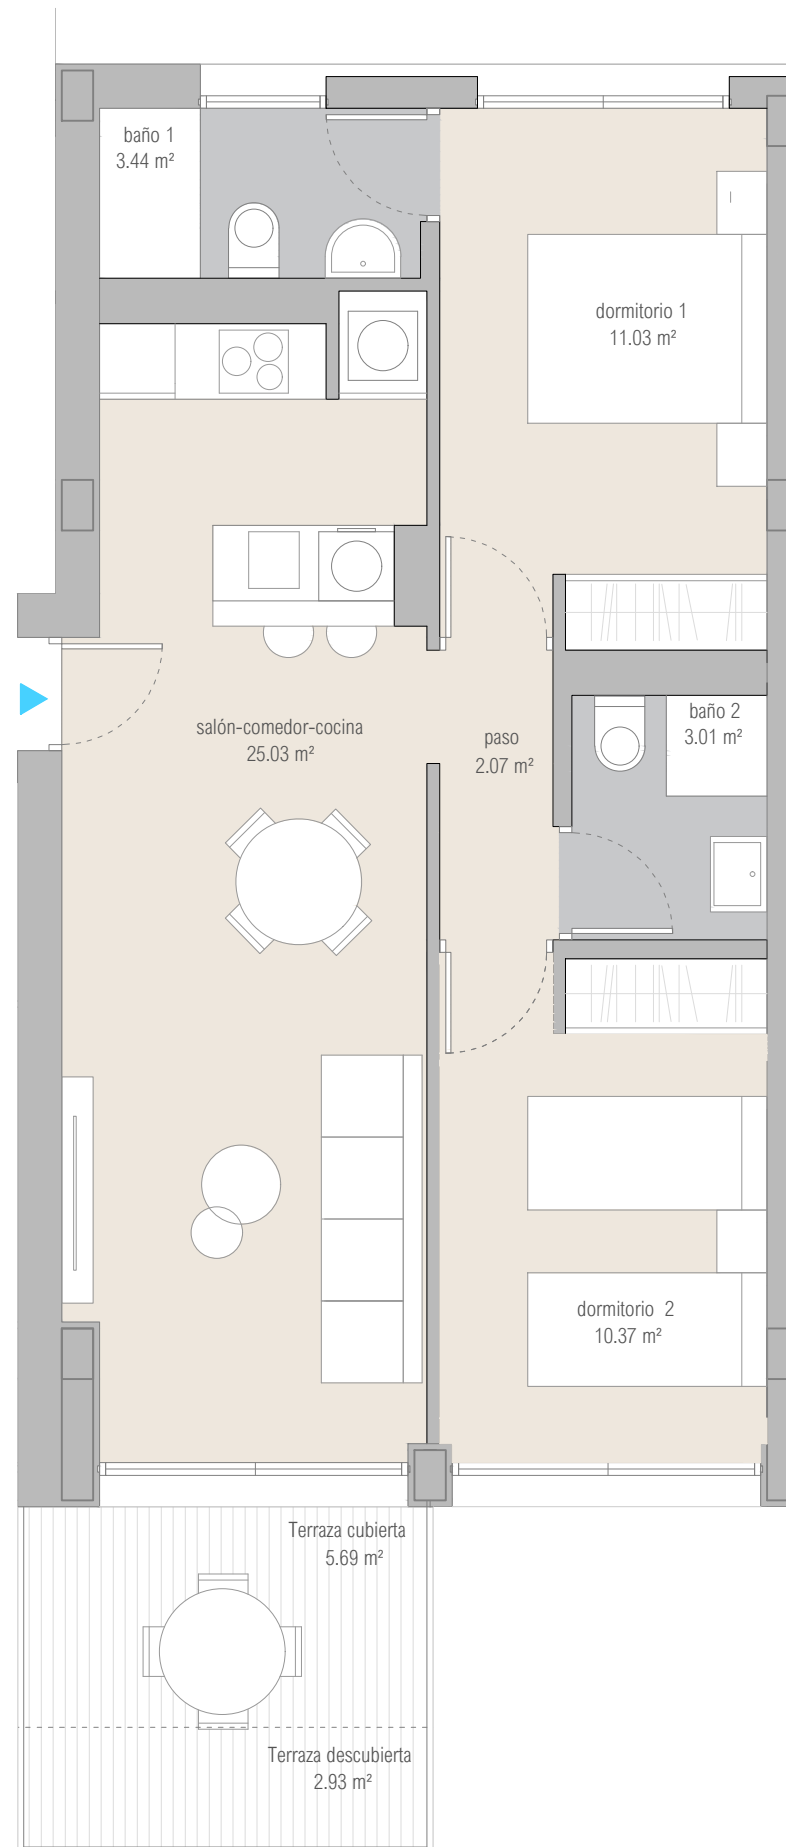


SUPERFICIES UTIL TOTAL	63,57 m²
Paso	2,07 m ²
Estar-comedor-cocina	25,03 m ²
Dormitorio 1	11,03 m ²
Dormitorio 2	10,37 m ²
Baño 1	3,44 m ²
Baño 2	3,01 m ²
SUPERFICIE UTIL INTERIOR	54,95 m²
TERRAZA DESCUBIERTA	2,93 m ²
TERRAZA CUBIERTA	5,69 m ²
SUPERFICIE UTIL EXTERIOR	8,61 m²
SUP. CONSTRUIDA INTERIOR VIVIENDA	59,79 m ²
SUP. CONSTRUIDA DE ZZCC	6,72 m ²
SUP. CONSTRUIDA TERRAZA CUBIERTA	6,04 m ²
SUP. CONSTRUIDA TERRAZAS DESCUBIERTAS	3,45 m ²
SUPERFICIE CONSTRUIDA TOTAL (*)	76,00 m²
(*) con terrazas descubiertas y zonas comunes.	

1°C
54.95 m²



Ctra. Cabo la Nao Placita

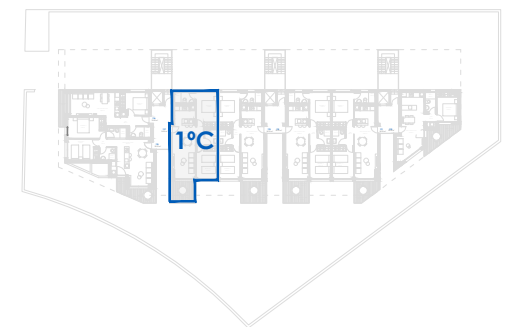

Planta primera



PROMOTOR:



Documento no constructural. Esta vivienda responde al prototipo del proyecto, y podrá sufrir cambios durante el proceso de construcción, de concesión de licencia y de índole técnica o comercial. Las superficies son aproximadas. Mobiliario no incluido.