


# Planta1 /C1

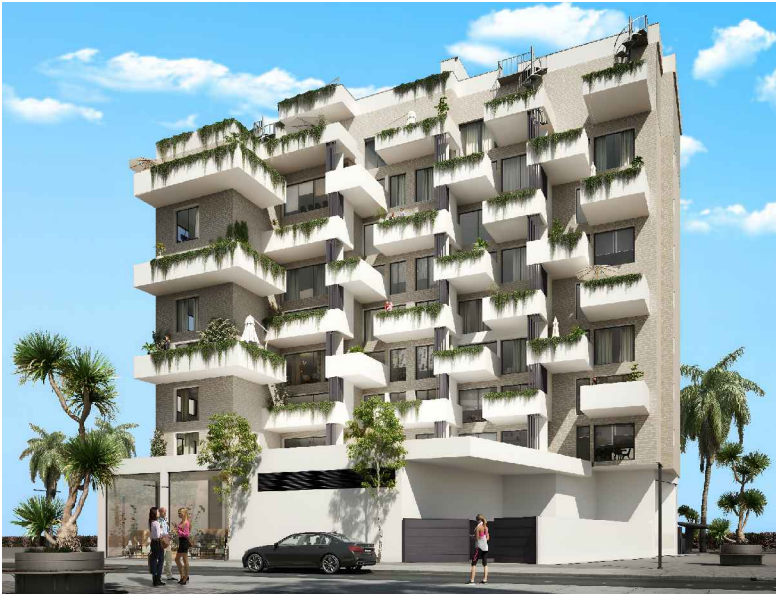

## SUPERFICIES UTILES

Pasillo	3,46 m <sup>2</sup>
Estar-comedor-cocina	28,81 m <sup>2</sup>
Dormitorio 1	12,04 m <sup>2</sup>
Dormitorio 2	9,11 m <sup>2</sup>
Dormitorio 3	13,35 m <sup>2</sup>
Baño 1	3,01 m <sup>2</sup>
Baño 2	3,42 m <sup>2</sup>
<b>SUPERFICIE UTIL</b>	<b>73,20 m<sup>2</sup></b>


## Terraza Descubierta ( 100%)

SUPERFICIE UTIL DESCUBIERTA	
TOTAL SUPERFICIE UTIL (*)	70,27 m <sup>2</sup>
(*) con Terrazas Descubiertas	

## SUPERFICIES CONSTRUIDAS

Sup. Construida Interior Vivienda	86,96 m <sup>2</sup>
Sup. Construida Galeria y Terrazas	75,37 m <sup>2</sup>
Sup. Construida Zonas Comunes	32,29 m <sup>2</sup>
<b>SUP. CONSTRUIDA +ZONAS COMUNES</b>	<b>194,62 m<sup>2</sup></b>

<b>TOTAL SUPERFICIE CONSTRUIDA (*)</b>	<b>194,62 m<sup>2</sup></b>
(*) con Terrazas Descubiertas	

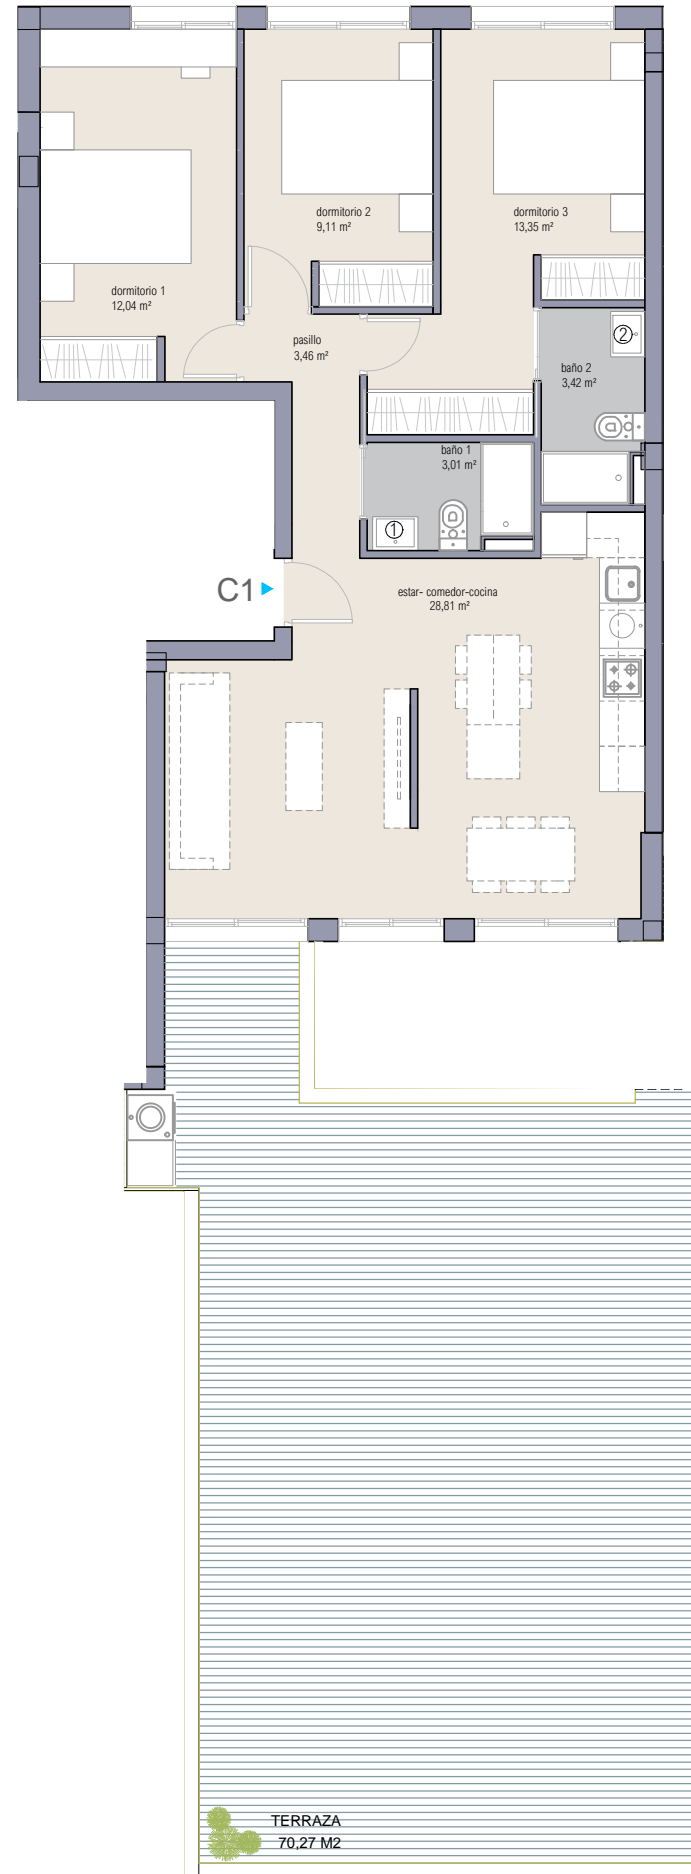

COMERCIALIZA:



PROMOTOR:



Documento no constructual. Esta vivienda responde al prototipo del proyecto, y podrá sufrir cambios durante el proceso de construcción, de concesión de licencia y de índole técnica o comercial. Las superficies son aproximadas.