



Planta Primera / 1ºD

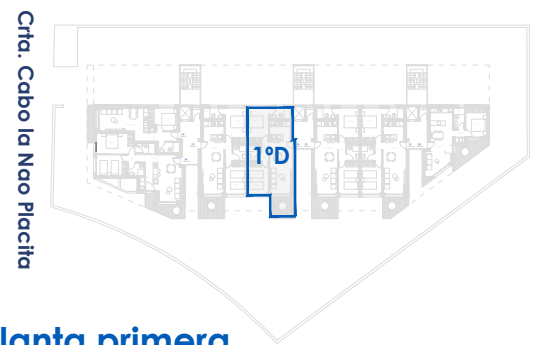

| | |
|--|----------------------------|
| SUPERFICIES UTIL TOTAL | 63,57 m² |
| Paso | 2,07 m ² |
| Estar-comedor-cocina | 25,03 m ² |
| Dormitorio 1 | 11,03 m ² |
| Dormitorio 2 | 10,37 m ² |
| Baño 1 | 3,44 m ² |
| Baño 2 | 3,01 m ² |
| SUPERFICIE UTIL INTERIOR | 54,95 m² |
| TERRAZA DESCUBIERTA | 2,93 m ² |
| TERRAZA CUBIERTA | 5,69 m ² |
| SUPERFICIE UTIL EXTERIOR | 8,61 m² |
| SUP. CONSTRUIDA INTERIOR VIVIENDA | 59,79 m ² |
| SUP. CONSTRUIDA DE ZZCC | 6,72 m ² |
| SUP. CONSTRUIDA TERRAZA CUBIERTA | 6,04 m ² |
| SUP. CONSTRUIDA TERRAZAS DESCUBIERTAS | 3,45 m ² |
| SUPERFICIE CONSTRUIDA TOTAL (*) | 76,00 m² |
| (*) con terrazas descubiertas y zonas comunes. | |

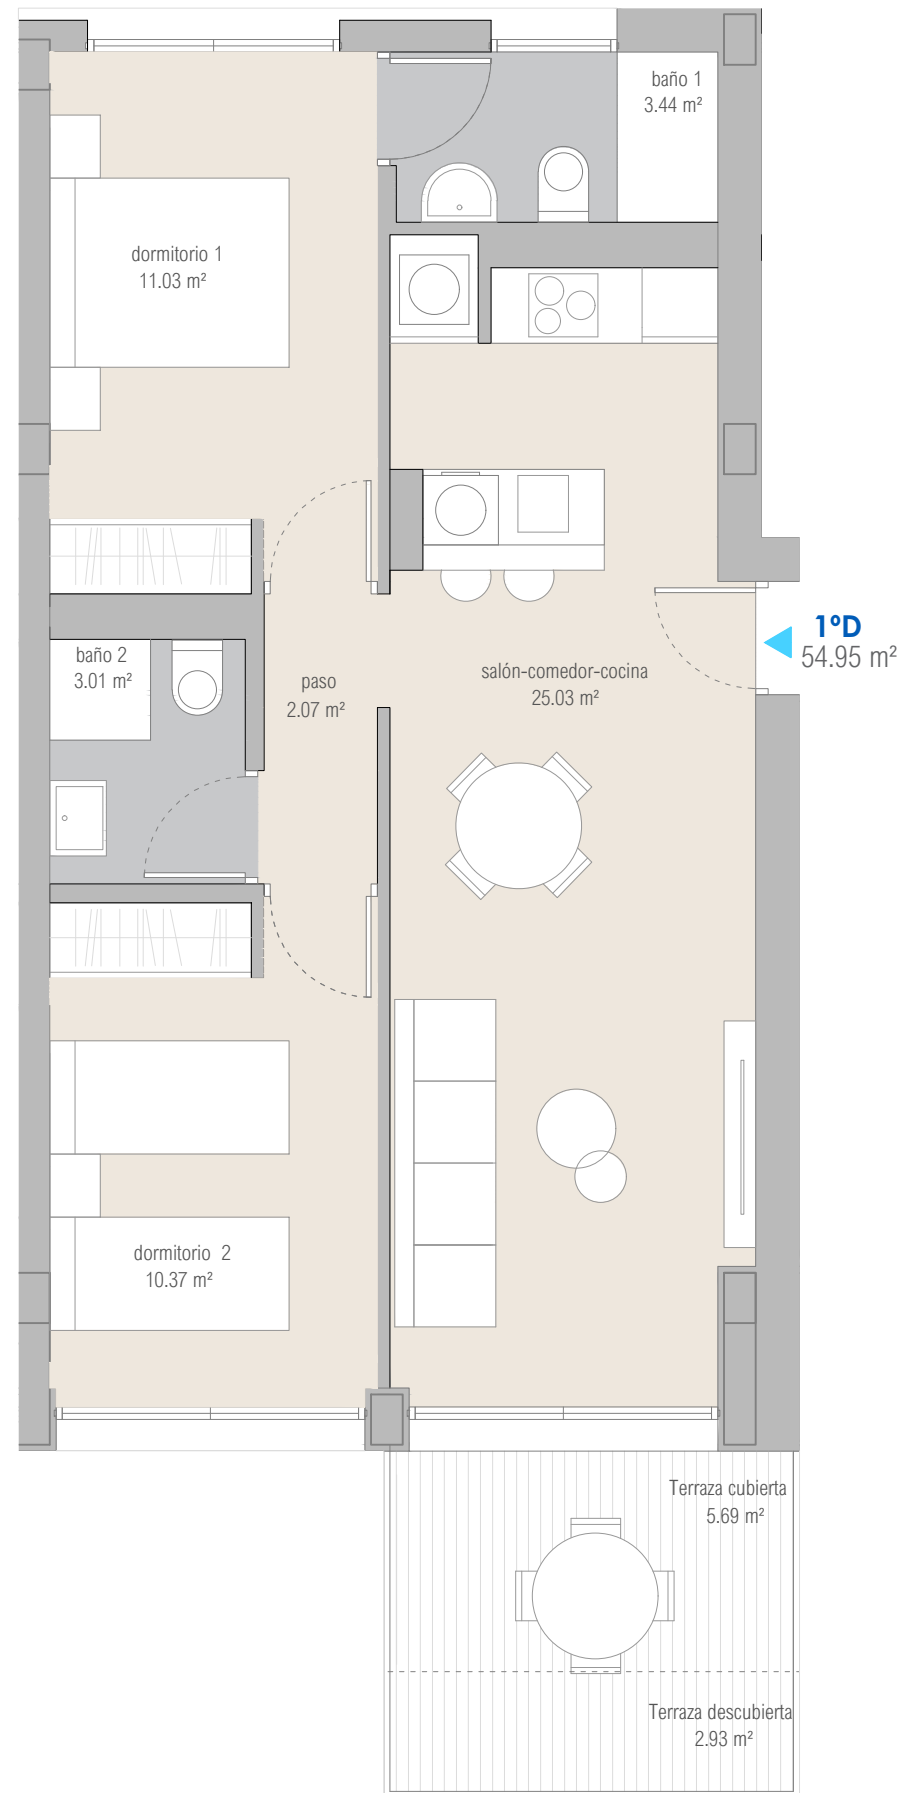

Planta primera



PROMOTOR:



Documento no constructural. Esta vivienda responde al prototipo del proyecto, y podrá sufrir cambios durante el proceso de construcción, de concesión de licencia y de índole técnica o comercial. Las superficies son aproximadas. Mobiliario no incluido.