



Planta Primera / 1ºE

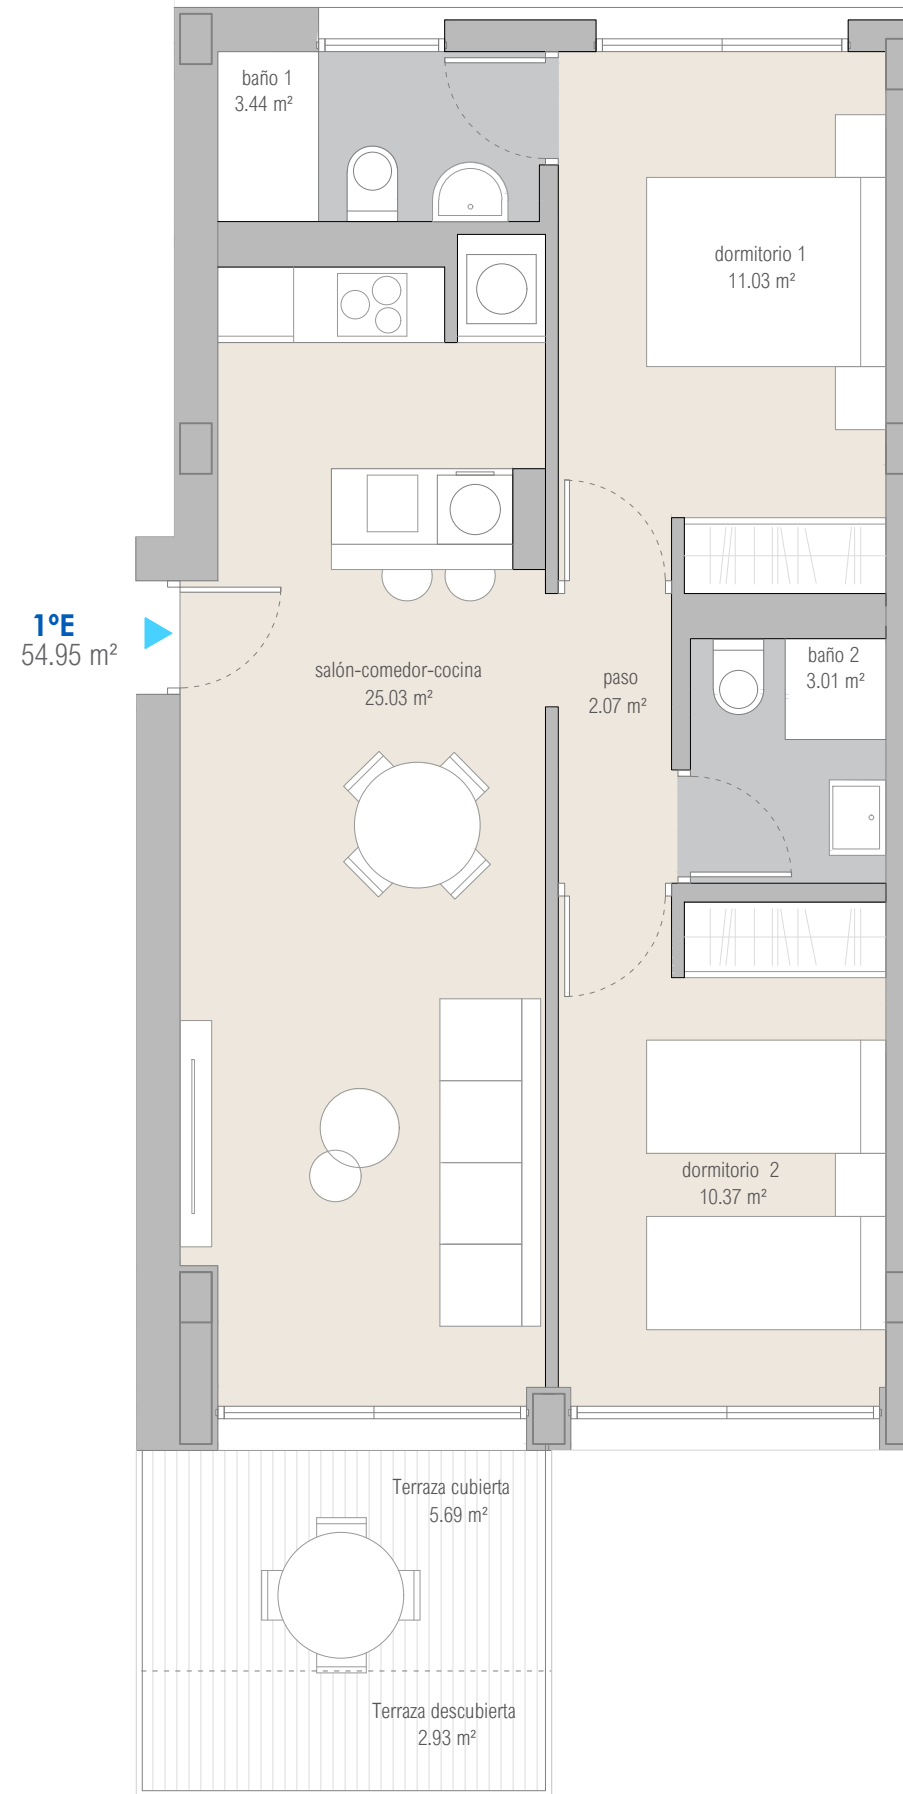

SUPERFICIES UTIL TOTAL	63,57 m²
Paso	2,07 m²
Estar-comedor-cocina	25,03 m²
Dormitorio 1	11,03 m²
Dormitorio 2	10,37 m²
Baño 1	3,44 m²
Baño 2	3,01 m²
SUPERFICIE UTIL INTERIOR	54,95 m²
TERRAZA DESCUBIERTA	2,93 m²
TERRAZA CUBIERTA	5,69 m²
SUPERFICIE UTIL EXTERIOR	8,62 m²
SUP. CONSTRUIDA INTERIOR VIVIENDA	59,79 m²
SUP. CONSTRUIDA DE ZZCC	6,72 m²
SUP. CONSTRUIDA TERRAZA CUBIERTA	6,04 m²
SUP. CONSTRUIDA TERRAZAS DESCUBIERTAS	3,45 m²
SUPERFICIE CONSTRUIDA TOTAL (*)	76,00 m²
(*) con terrazas descubiertas y zonas comunes.	



Ctra. Cabo la Nao Pta. de San Juan

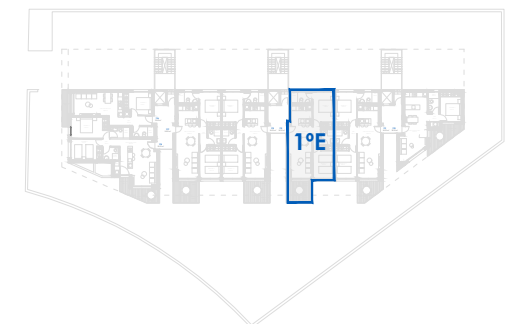

Planta primera



PROMOTOR:



Documento no contractual. Esta vivienda responde al prototipo del proyecto, y podrá sufrir cambios durante el proceso de construcción, de concesión de licencia y de índole técnica o comercial. Las superficies son aproximadas. Mobiliario no incluido.