



Planta Primera / 1ºF

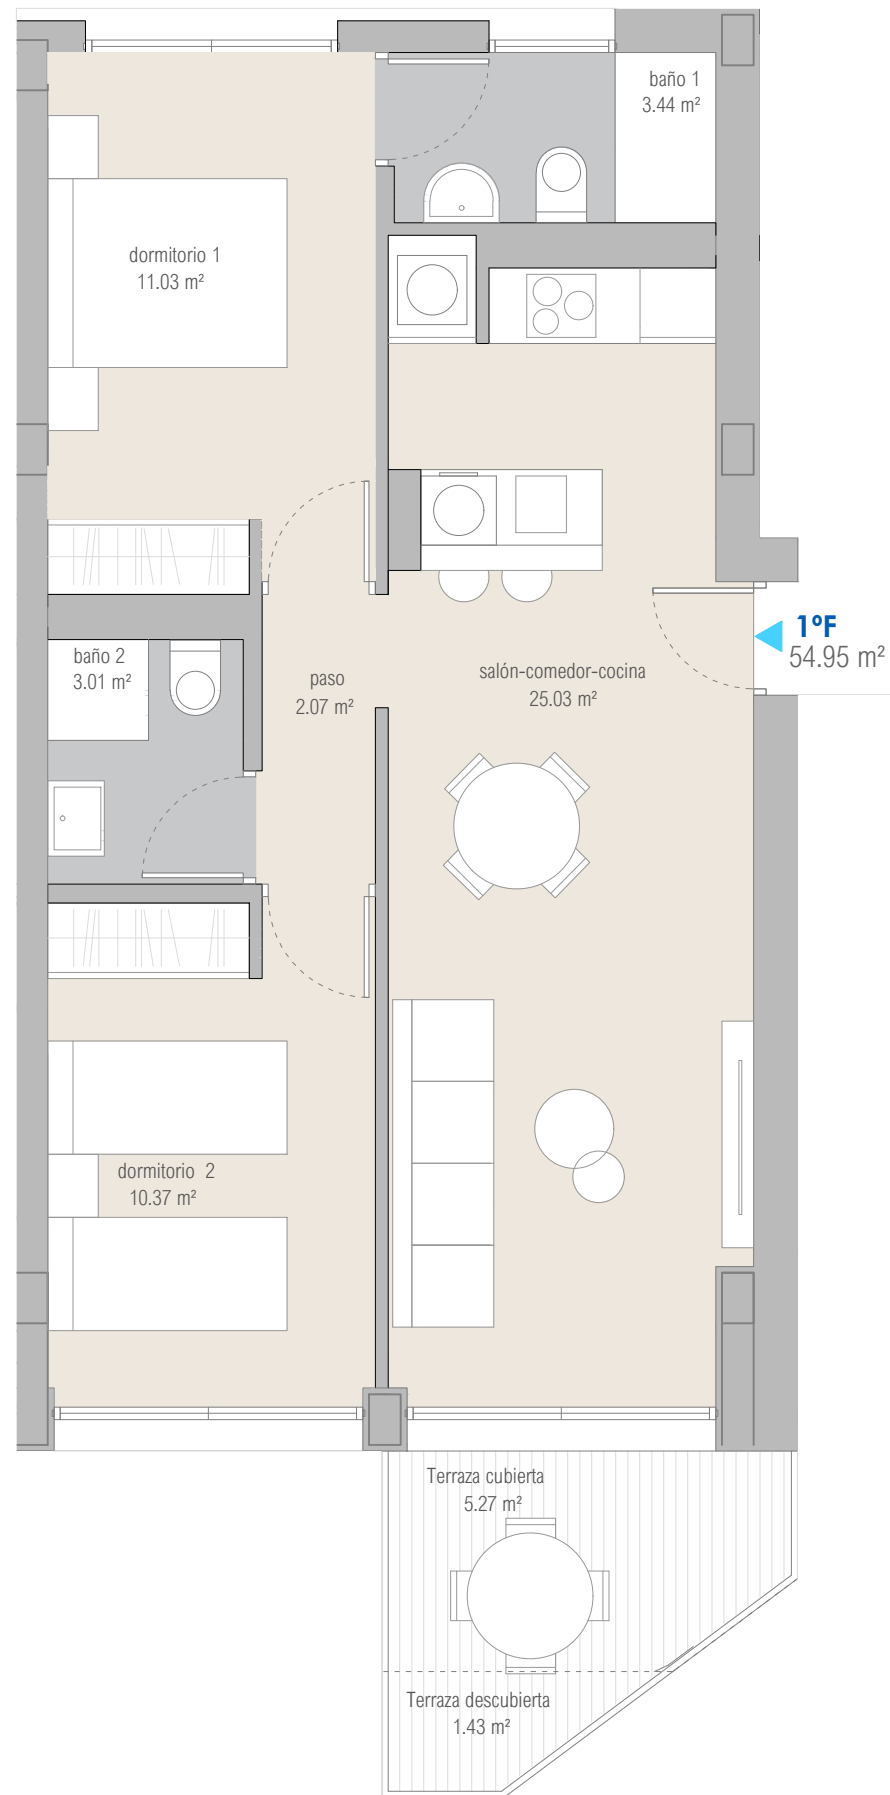

SUPERFICIES UTIL TOTAL	61,65 m²
Paso	2,07 m ²
Estar-comedor-cocina	25,03 m ²
Dormitorio 1	11,03 m ²
Dormitorio 2	10,37 m ²
Baño 1	3,44 m ²
Baño 2	3,01 m ²
SUPERFICIE UTIL INTERIOR	54,95 m²
TERRAZA DESCUBIERTA	1,43 m ²
TERRAZA CUBIERTA	5,27 m ²
SUPERFICIE UTIL EXTERIOR	6,70 m²
SUP. CONSTRUIDA INTERIOR VIVIENDA	59,79 m ²
SUP. CONSTRUIDA DE ZZCC	6,70 m ²
SUP. CONSTRUIDA TERRAZA CUBIERTA	5,67 m ²
SUP. CONSTRUIDA TERRAZAS DESCUBIERTAS	1,79 m ²
SUPERFICIE CONSTRUIDA TOTAL (*)	73,95 m²
(*) con terrazas descubiertas y zonas comunes.	



Ctra. Cabo la Nao Píacita

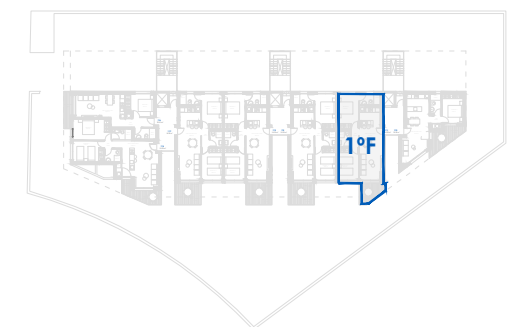

Planta primera



PROMOTOR:



Documento no constructural. Esta vivienda responde al prototipo del proyecto, y podrá sufrir cambios durante el proceso de construcción, de concesión de licencia y de índole técnica o comercial. Las superficies son aproximadas.